



Tervező:		 <b>SOLVEX</b> <i>Környezet- és Vízgazdálkodási Tervező és Kivitelező Kft.</i>		9700 Szombathely, Vízöntő u. 9/C fszt.1. Tel.: 94 508 650 www.solvex.hu      solvex@solvex.hu	
Megrendelő: Nyugat-dunántúli Regionális Önkormányzati Hulladékgazdálkodási Társulás 9700 Szombathely, Kossuth Lajos út 1-3.				Alapszint: <b>BALTI</b>	
				Dátum: <b>2021.12.</b>	
Terv címe: Répcelak - Települési szilárdhulladék-lerakó műszaki és biológiai rekultivációs terve. Tenderterv				Tervszám: <b>114-10/T-2021</b>	
Rajz címe: A hulladéklerakó tereprendezésének keresztmetszetei				Rajzszám: <b>T-04-01</b>	
Ügyvezető: Déri Lajos		Felelős tervező:  Déri Lajos okl. építőmérnök VZ-TER 18-0295		Tervező munkatárs: Hujberné Görög Tímea környezetmérnök	
Méretarány: M <sub>v</sub> =1:100 M <sub>h</sub> =1:500					
Ez a terv a SOLVEX Kft. szellemi tulajdona, melynek védelmét jogszabály biztosítja					

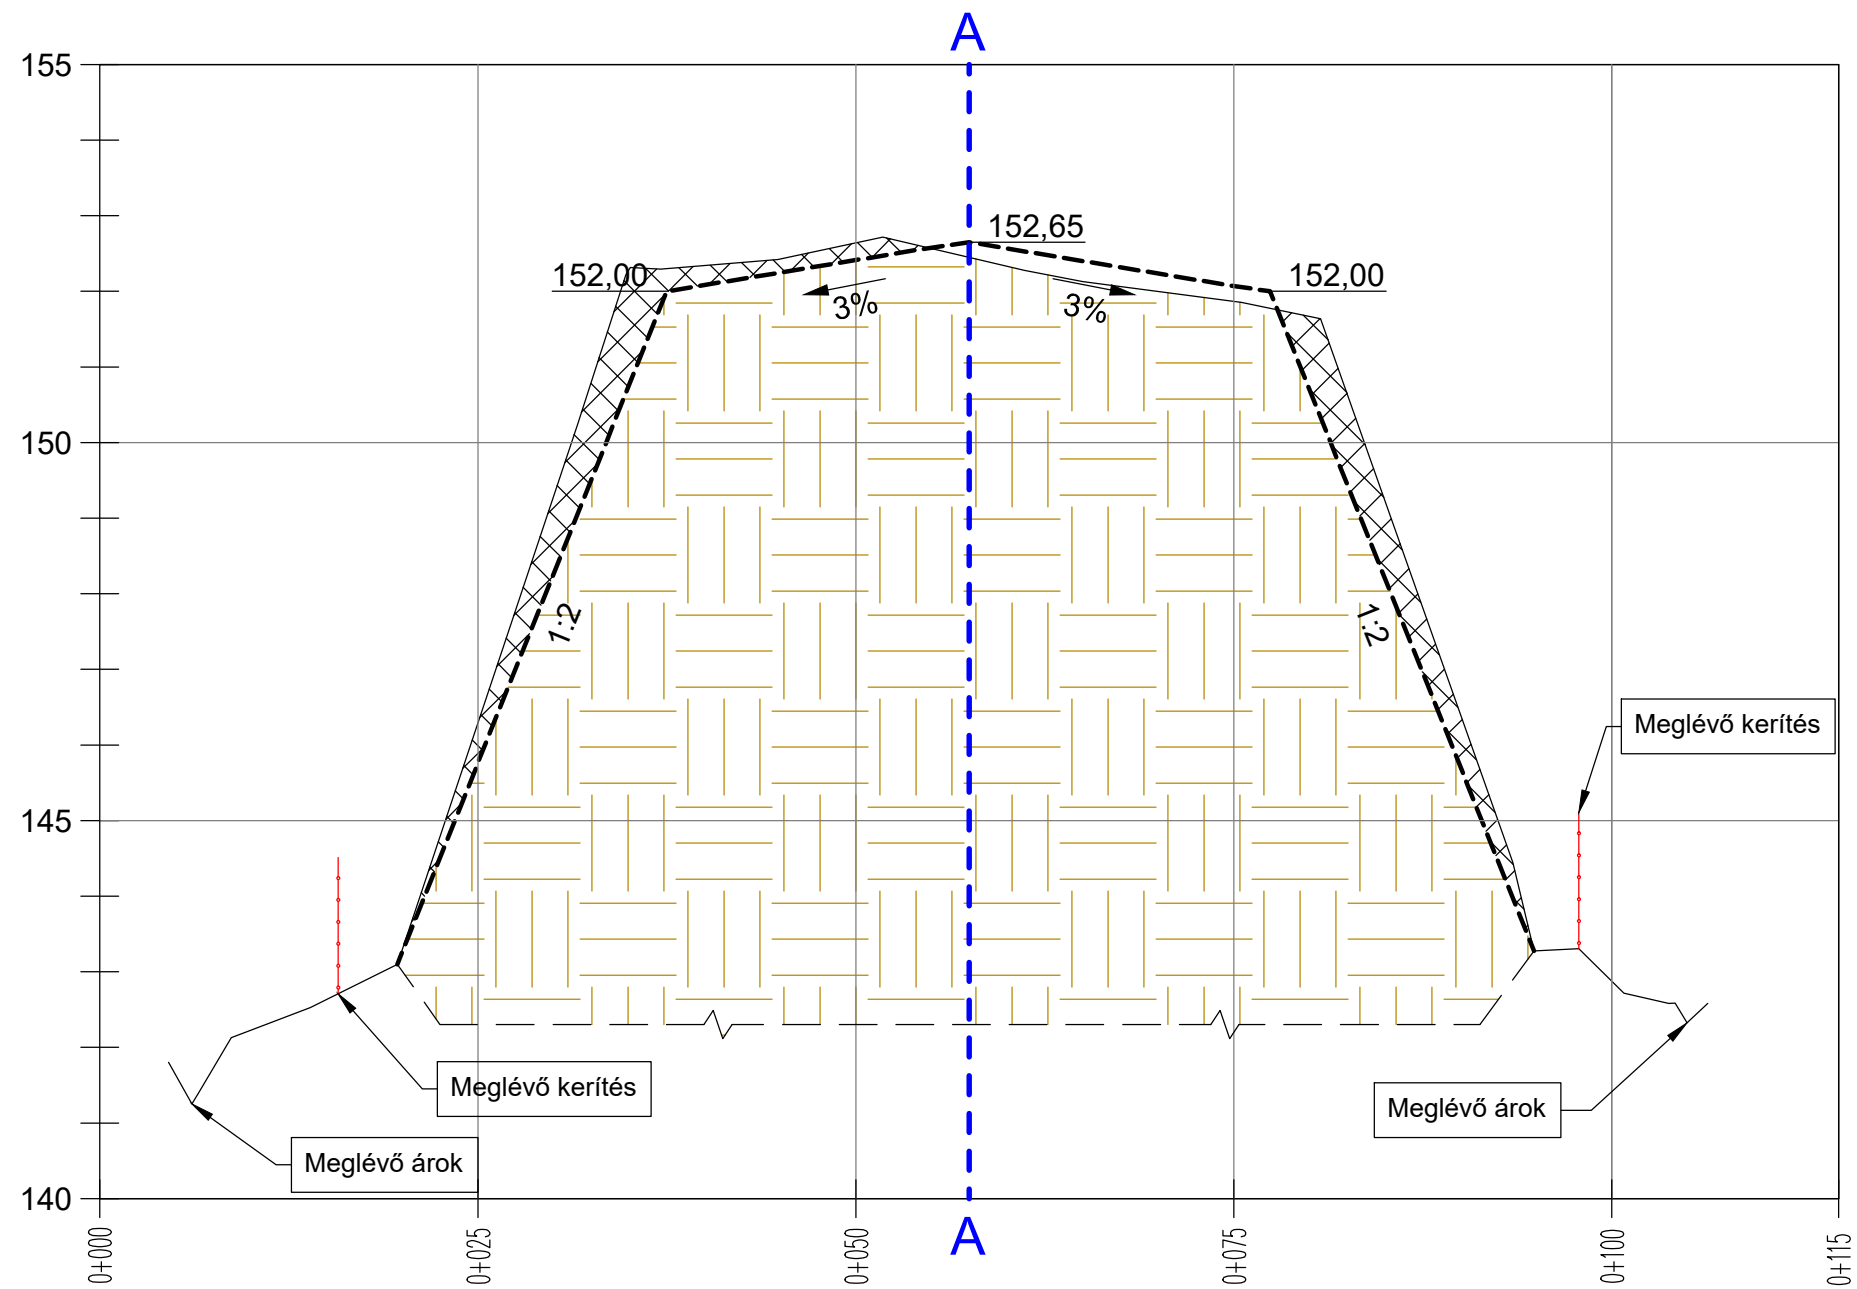

JELMAGYARÁZAT:

- Felmért hulladéktest / terepszint
- - - - - Hulladéktest feltételezett határa (nem feltárt)
- - - - - Tereprendezés szintje (kiegyenlítő réteg szintje)
- ▤ Hulladéktest
- ▣ Áthalmazandó hulladék

Mv=1:100  
Mh=1:500

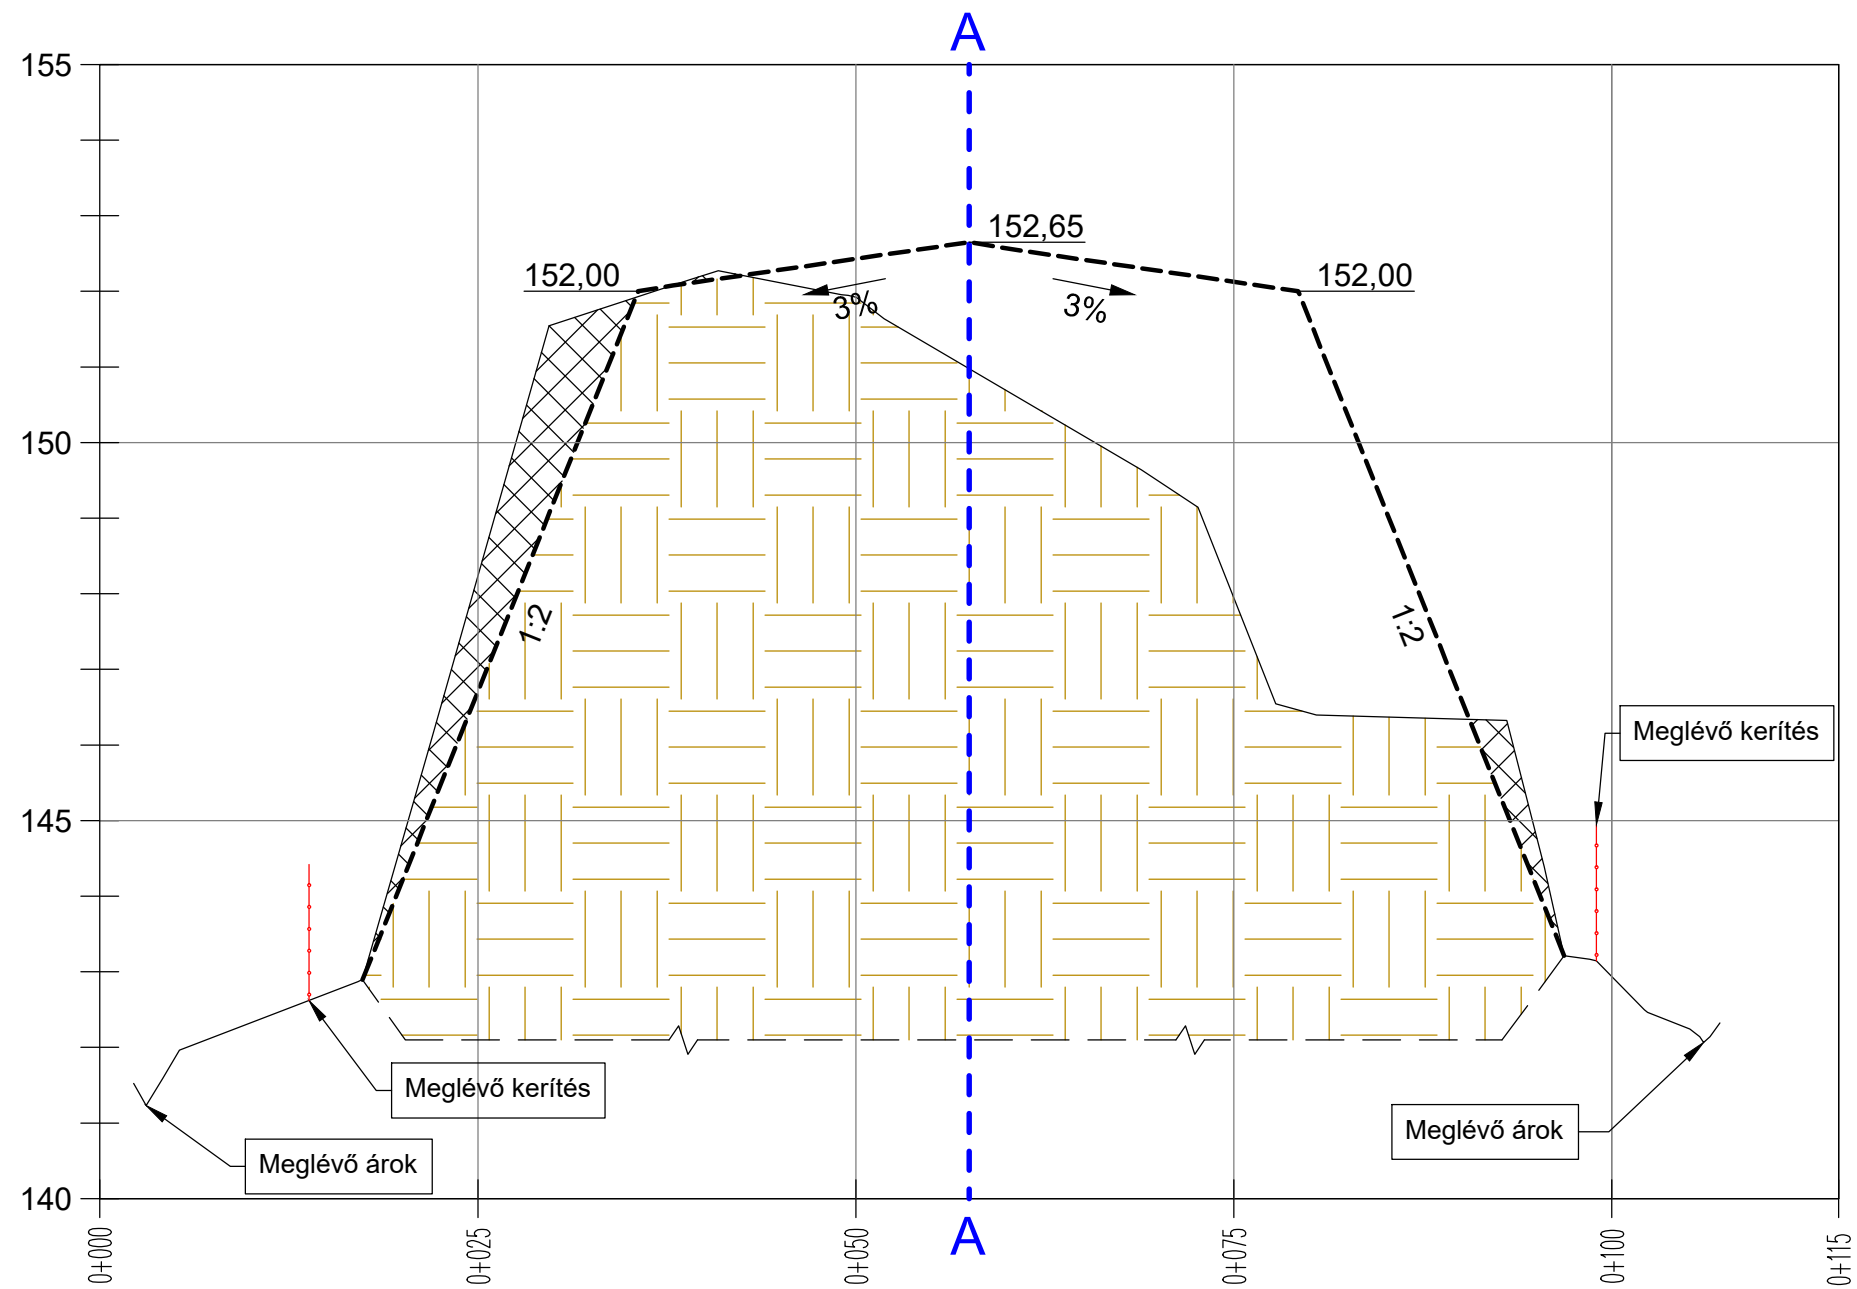

JELMAGYARÁZAT:

- Felmért hulladéktest / terepszint
- - - - - Hulladéktest feltételezett határa (nem feltárt)
- - - - - Tereprendezés szintje (kiegyenlítő réteg szintje)
- ||||| Hulladéktest
- XXXXX Áthalmazandó hulladék

Mv=1:100

Mh=1:500