


2. MELLÉKLET

ZAJSZINTMÉRŐ HITELESÍTÉSI BIZONYÍTVÁNY

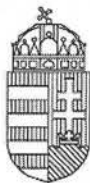

BUDAPEST FŐVÁROS
KORMÁNYHIVATALA

Ügyiratszám: BP/0103-AKU /02529-001/2018

Hivatkozási szám: -

Ügyintéző: Lelovics György

1/1 oldal

HITELESÍTÉSI BIZONYÍTVÁNY

Az 1991. évi XLV. törvény 7. és 10. §-a alapján, a 127/1991. (X. 9.) Korm. rendelet 2. számú mellékletének 18. pontjára figyelemmel, az alábbi kötelező hitelesítésű használati mérőeszköz hitelesítését elvégeztem, és az általános közigazgatási rendtartásról szóló 2016. évi CL. törvény 81. § (2) bekezdés a) pontja alapján a hitelesítési bizonyítványt kiadom.

A hitelesítés tárgya: Integráló zajsztintmérő

gyártó: **SVANTEK**

típus: **977**

gyártási szám: **69748**

Hitelesítésre bemutatta: Zajkontroll Kft.
2060 Bicske, Dózsa György u. 16.

A hitelesítés helye és ideje: BUDAPEST FŐVÁROS KORMÁNYHIVATALA
Metrológiai és Műszaki Felügyeleti Főosztály
Mechanikai Mérések Osztály
Budapest, 2018.12.12.

A hitelesítés módja: A hitelesítés a HE 26-2015 jelű hitelesítési előírás szerint, a vonatkozó hitelesítési engedély alapján, az előírt pontossági tartaléknak megfelelően kiválasztott használati etalonokkal történt. A mérések eredményei országos etalonra visszavezethetők.

Értékelés: A mérőeszköz az előírt hitelesítési követelményeknek *megfelelt*.

Bélyegzés: A hitelesítés tényét a mérőeszközön elhelyezett **M1400140** sorszámú öntapadó matrica, törvényes tanúsító jel tanúsítja.

Érvényesség: A mérőeszköz rendeltetésszerű használata (az előírásoknak megfelelő gondos tárolása és szállítása), valamint a tanúsító jel sértetlensége esetén **2 év**, azaz a mérőeszköz **2020.12.15-ig** használható hiteles mérésre.


A hatáskörömet és illetékességemet a 365/2016. (XI. 29.) Korm. rendelet 12. § (2) bekezdése állapítja meg.

Az ügyfél a hitelesítésnek a 78/1997. (XII. 30.) IKIM rendelet szerinti igazgatási szolgáltatási díját az ott előírt módon előre befizette és viseli.

Budapest, 2018.12.12.

A hitelesítést végezte Dr. György István kormány megbízott megbízásából:

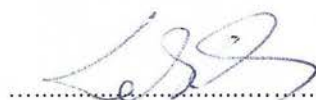


Lelovics György
metrológus

3. MELLÉKLET

APTIV SERVICES HUNGARY Kft. TELEPHELYE ÉS KÖRNYEZETE



FEJÉR MEGYEI MÉRNÖKI KAMARA

8000 Székesfehérvár Távirda u. 2/A. II.10.

☎ 22-506-262 / FAX: 22-506-263

E-mail: kamara@fmmk.hu

Ikt. szám: 433-2/2013/SZE

Ea: Pálfiné

Tárgy: környezetvédelmi szakértői
tevékenység engedélyezése

HATÁROZAT

Szabó István részére

született: Bicske, 1949. február 17.

anyja neve: Horváth Etelke

lakcíme: 2060 Bicske, Dózsa Gy. u. 16.

oklevelének száma, kelte, kibocsátója: 317/1974, 1974.07.03., BME, 5485, 1979.05.22.,
BME

oklevél szerinti képzettsége: okl. gépészmérnök, okl. környezetvédelmi szakmérnök
a benyújtott kérelmére **engedélyezem, hogy**

SZKV kóddal jelzett **Környezetvédelem szakterület,**

1.1 zaj- és rezgésvédelem

részterületeken szakértői tevékenységet végezzen.

Ezzel egyidejűleg a Magyar Mérnöki Kamara által vezetett **Országos Névjegyzékben SZKV-zr/07-0265 számmal nyilvántartásba vettem.**

Az engedélyem határozatlan ideig érvényes, de a tevékenységet csak akkor végezheti, ha a Magyar Mérnöki Kamara által vezetett – az adott időszakra hatályos – Országos Névjegyzékben szerel.

A kérelmező az igazgatásslolgáltatási díjat lerőta, a beadványát a 297/2009. (XII. 21.) Korm. rendelet szerint felszerelve nyújtotta be. A kért szakértői tevékenység az előbbiek szerint engedélyezhető volt, ezért a kérelemnek helyt adtam.

A határozatot az 1996. évi LVIII. törvény 42.§.(1) és a 297/2009. (XII. 21.) Korm. rendelet 1.§ (3) alapján biztosított jogkörben hoztam.

A határozat a kérelemnek teljes egészében helyt adott és az ügyben nincs ellenérdeklő ügyfél, ezért az indoklását, és a jogorvoslatról szóló tájékoztatást a 2004. évi CXL. törvény 72.§ (4) bekezdése alapján mellőztem.

Székesfehérvár, 2013. november 11.



Erről értesül: Szabó István+tv

Irattár



BUDAPESTI ÉS PEST MEGYEI
MÉRNÖKI KAMARA

TANÚSÍTVÁNY

Dátum: 2014. február 5.

Iktatószám: 074/2014
Ügyintéző: Tréfa Jánosné

A Magyar Mérnöki Kamara tanúsítja, hogy

BALOGH LÁSZLÓ

kamarai regisztrációs száma: 13-1108

születési helye: Hajdúszoboszló ideje: 1946-07-18 anyja neve: Szabó Zsófia

lakcíme: 2022 Tahitótfalu, Szentendrei u. 64.

végzettsége: okleveles kémia-fizika szakos tanár

oklevelének kiállítója: Kossuth Lajos Tudományegyetem, száma: 30/1972, kelte: 1972-06-24

a Budapesti és Pest Megyei Mérnöki Kamara és a Magyar Mérnöki Kamara Gépészeti Tagozatának tagja, valamint azt, hogy a Tagozat Szakmai Minősítő Bizottsága nevezett tevékenységeket megvizsgálta és őt

G-D-34 - Környezetvédelmi eljárások és berendezések

G-D-68 - Zaj- és rezgésvizsgálat, zaj- és rezgéscsökkentés

szakterületen a szakértői követelményeknek megfelelőnek ítélte.

Ötévenként, a mérnöki kamarai illetékes szabályzatában meghatározott továbbképzési feltételek teljesítését igazolni kell. Tájékoztatom, hogy a hatánapig történő teljesítés igazolásának elmulasztása, a szakértői névjegyzékből való törlést vonja maga után. Az igazolások teljes körű benyújtása esetén a továbbképzési időszak újra kezdődik.

A továbbképzés teljesítésének igazolása a kérelmező feladata.

A továbbképzési időszak 2014. február 5. napjával indul.

Fent nevezett a tervező- és szakértő mérnökök, valamint az építészek szakmai kamaráiról szóló 1996.évi LVIII. törvény, az egyéb hatályos jogszabályok, valamint a kamarai szabályzatok, így az Etikai-fegyelmi Szabályzat rendelkezései alapján fejt ki tevékenységét.

Dr. M. Csizmadia Béla

Magyar Mérnöki Kamara Gépészeti Tagozat elnöke



Kassai Ferenc

Budapesti és Pest Megyei Mérnöki Kamara
elnöke



BUDAPESTI ÉS PEST MEGYEI MÉRNÖKI KAMARA

1094 Budapest, Angyal u. 1-3.

Telefon: 455-8860, fax: 455-8869, honlap: www.bpmk.hu

Határozat száma: 504/2014

Ügyintézőnk: Tréfa Jánosné

Az 1996. évi LVIII. törvény, illetve a 244/2006. (XII. 5.) Korm. rend. felhatalmazása alapján, a Budapesti és Pest Megyei Mérnöki Kamara az Ön jogosultság iránti kérelmét elbírálta, és az alábbi határozatot hozta:

HATÁROZAT

A 24/1971. (VI. 8.), a 104/2006. (IV. 8.), a 244/2006. (XII. 5.) és a 378/2007. (XII. 23.) Korm. rendelet, valamint a miniszteri rendeletek felhatalmazása, és a Magyar Mérnöki Kamara Jogosultság Elbírálási Szabályzata előírásainak megfelelően

Balogh László részére, akinek

mérnöki kamarai nyilvántartási száma: 13-1108

születési helye: Hajdúszoboszló, ideje: 1946. 07. 18., anyja neve: Szabó Zsófia

lakcíme: 2022 Tahitótfalu, Szentendrei út. 64.

oklevél: okl. kémia-fizika szakos középiskolai tanár, száma: 30/1972, kelte: 1972. 06. 24.

kiállítója: Kossuth Lajos Tudományegyetem Természettudományi Kar

oklevél: okl. műszeres analitikai szakmérnök, száma: 3610, kelte: 1976. 03. 05.

kiállítója: BME Vegyészmérnöki Kar

ENGEDÉLYEZI a(z)


SZKV-1.4. kamarai kóddal jelzett Zaj- és rezgésvédelem szakértő szakértést

Az engedély megújítási/továbbképzési határideje: 2019. 02. 05., de az engedélyezett tevékenységet csak akkor végezheti, ha a Magyar Mérnöki Kamara által vezetett – az adott időszakra hatályos – országos Névjegyzékében szerepel. A képzettségének megfelelő szakterületen rendelkezik illetékességgel, ezt nem lépheti túl; e tekintetben is be kell tartania a Magyar Mérnöki Kamara Etikai-fegyelmi Kódexében megfogalmazottakat. Amennyiben jogszabály a jelen engedély mellett, további követelményt (pl. vizsgát, továbbképzést, stb.) is előír, akkor kérelmező feladata, hogy ennek is eleget tegyen.


INDOKLÁS

A kérelmező igazolta, hogy a hivatkozott jogszabályban a jogosultság megadásához meghatározott követelményeket kielégítette, így az engedély fenti feltételekkel megadható.

Budapest, 2014. 02. 05.

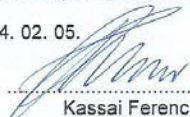
Kassai Ferenc
(elnök)




Dr. Ronkay Ferenc
(titkár)

Kapják: 1. címzett, 2. irattár

4. MELLÉKLET

APTIV SERVICES HUNGARY Kft. FELÉPÍTETT MODELL ÁBRÁI



**Aptive Services Hungary Kft.
Szombathelyi telephelye
által okozott zajterhelés
vizsgálata**

Ábra száma: 2.

Ábra neve:

Modellezés során figyelembe
vett létesítmények,
akadályok

Méretarány: 1:3500

Jelmagyarázat:

 Telekhatár

 Épület

Készítette:




Szabó Dániel

Ellenőrizte:

Balogh László

Dátum:

2019. 03. 28.

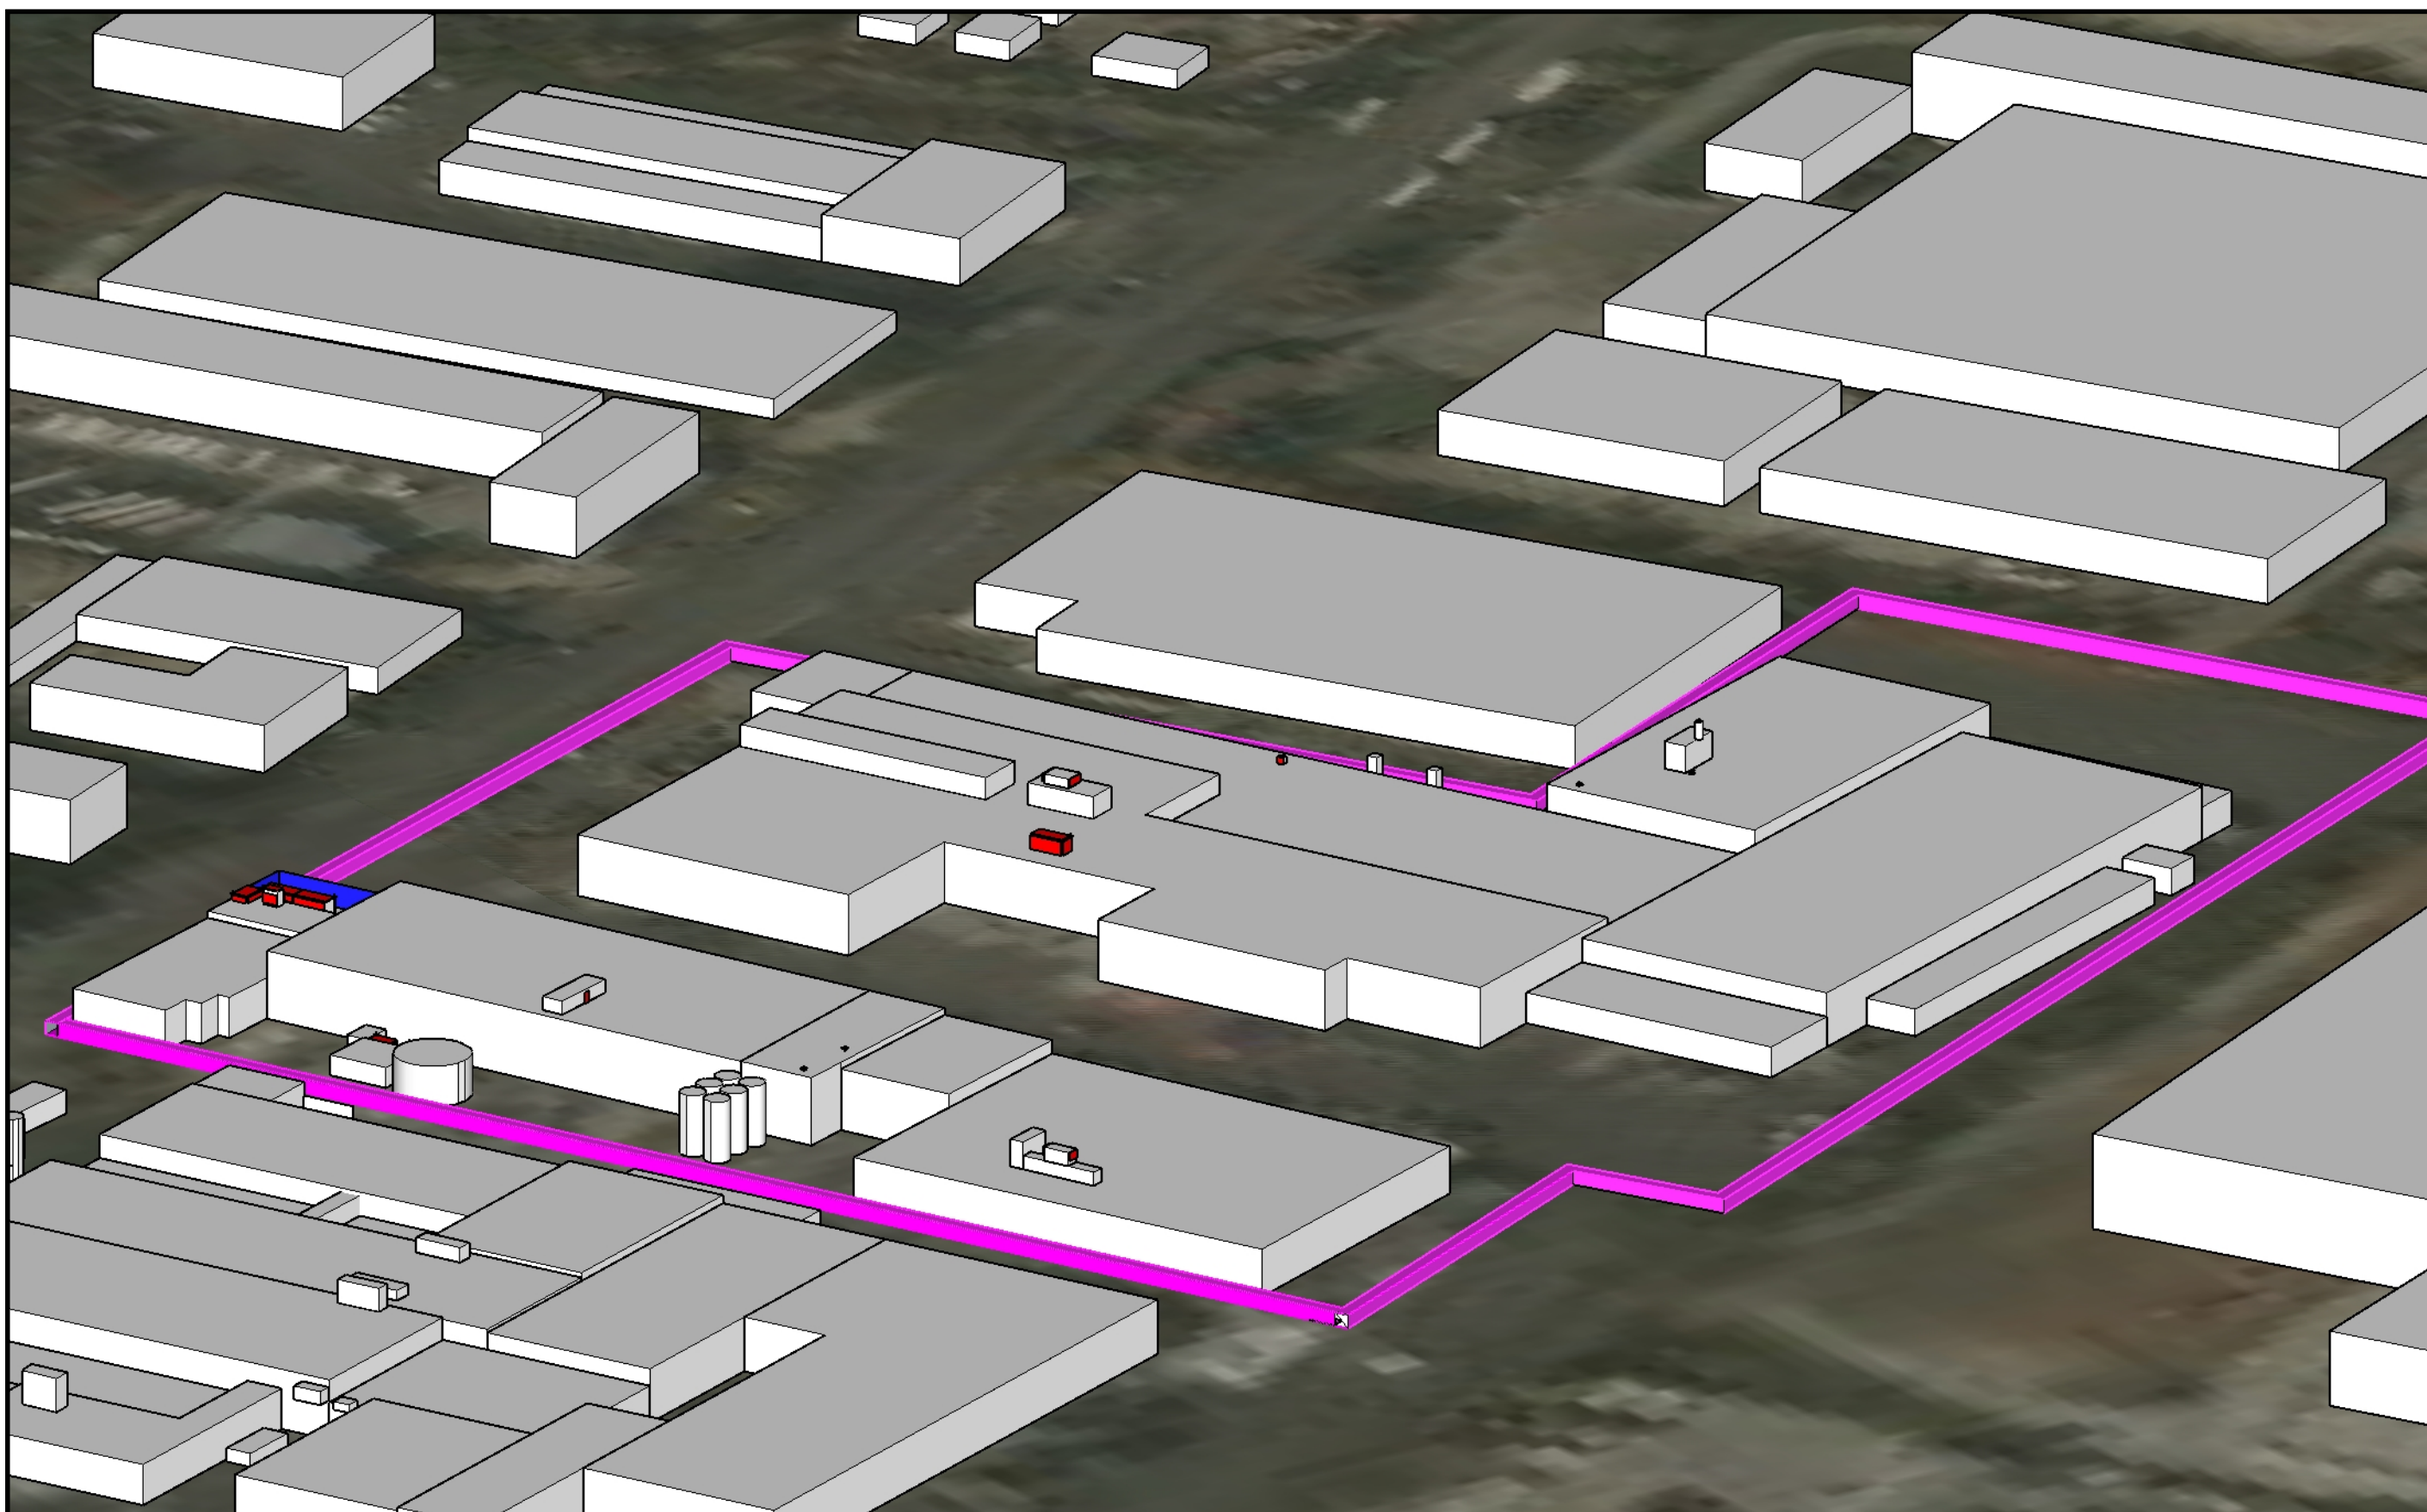

**Aptive Services Hungary Kft.
Szombathelyi telephelye
által okozott zajterhelés
vizsgálata**

Ábra száma: 3.1

Ábra neve:

Telephely domináns
zajforrásai 1.

Méretarány: -

Jelmagyarázat:

 Telekhatár

 Épület

 Zajforrás

Készítette:




Szabó Dániel

Ellenőrizte:

Balogh László

Dátum:

2019. 03. 28.

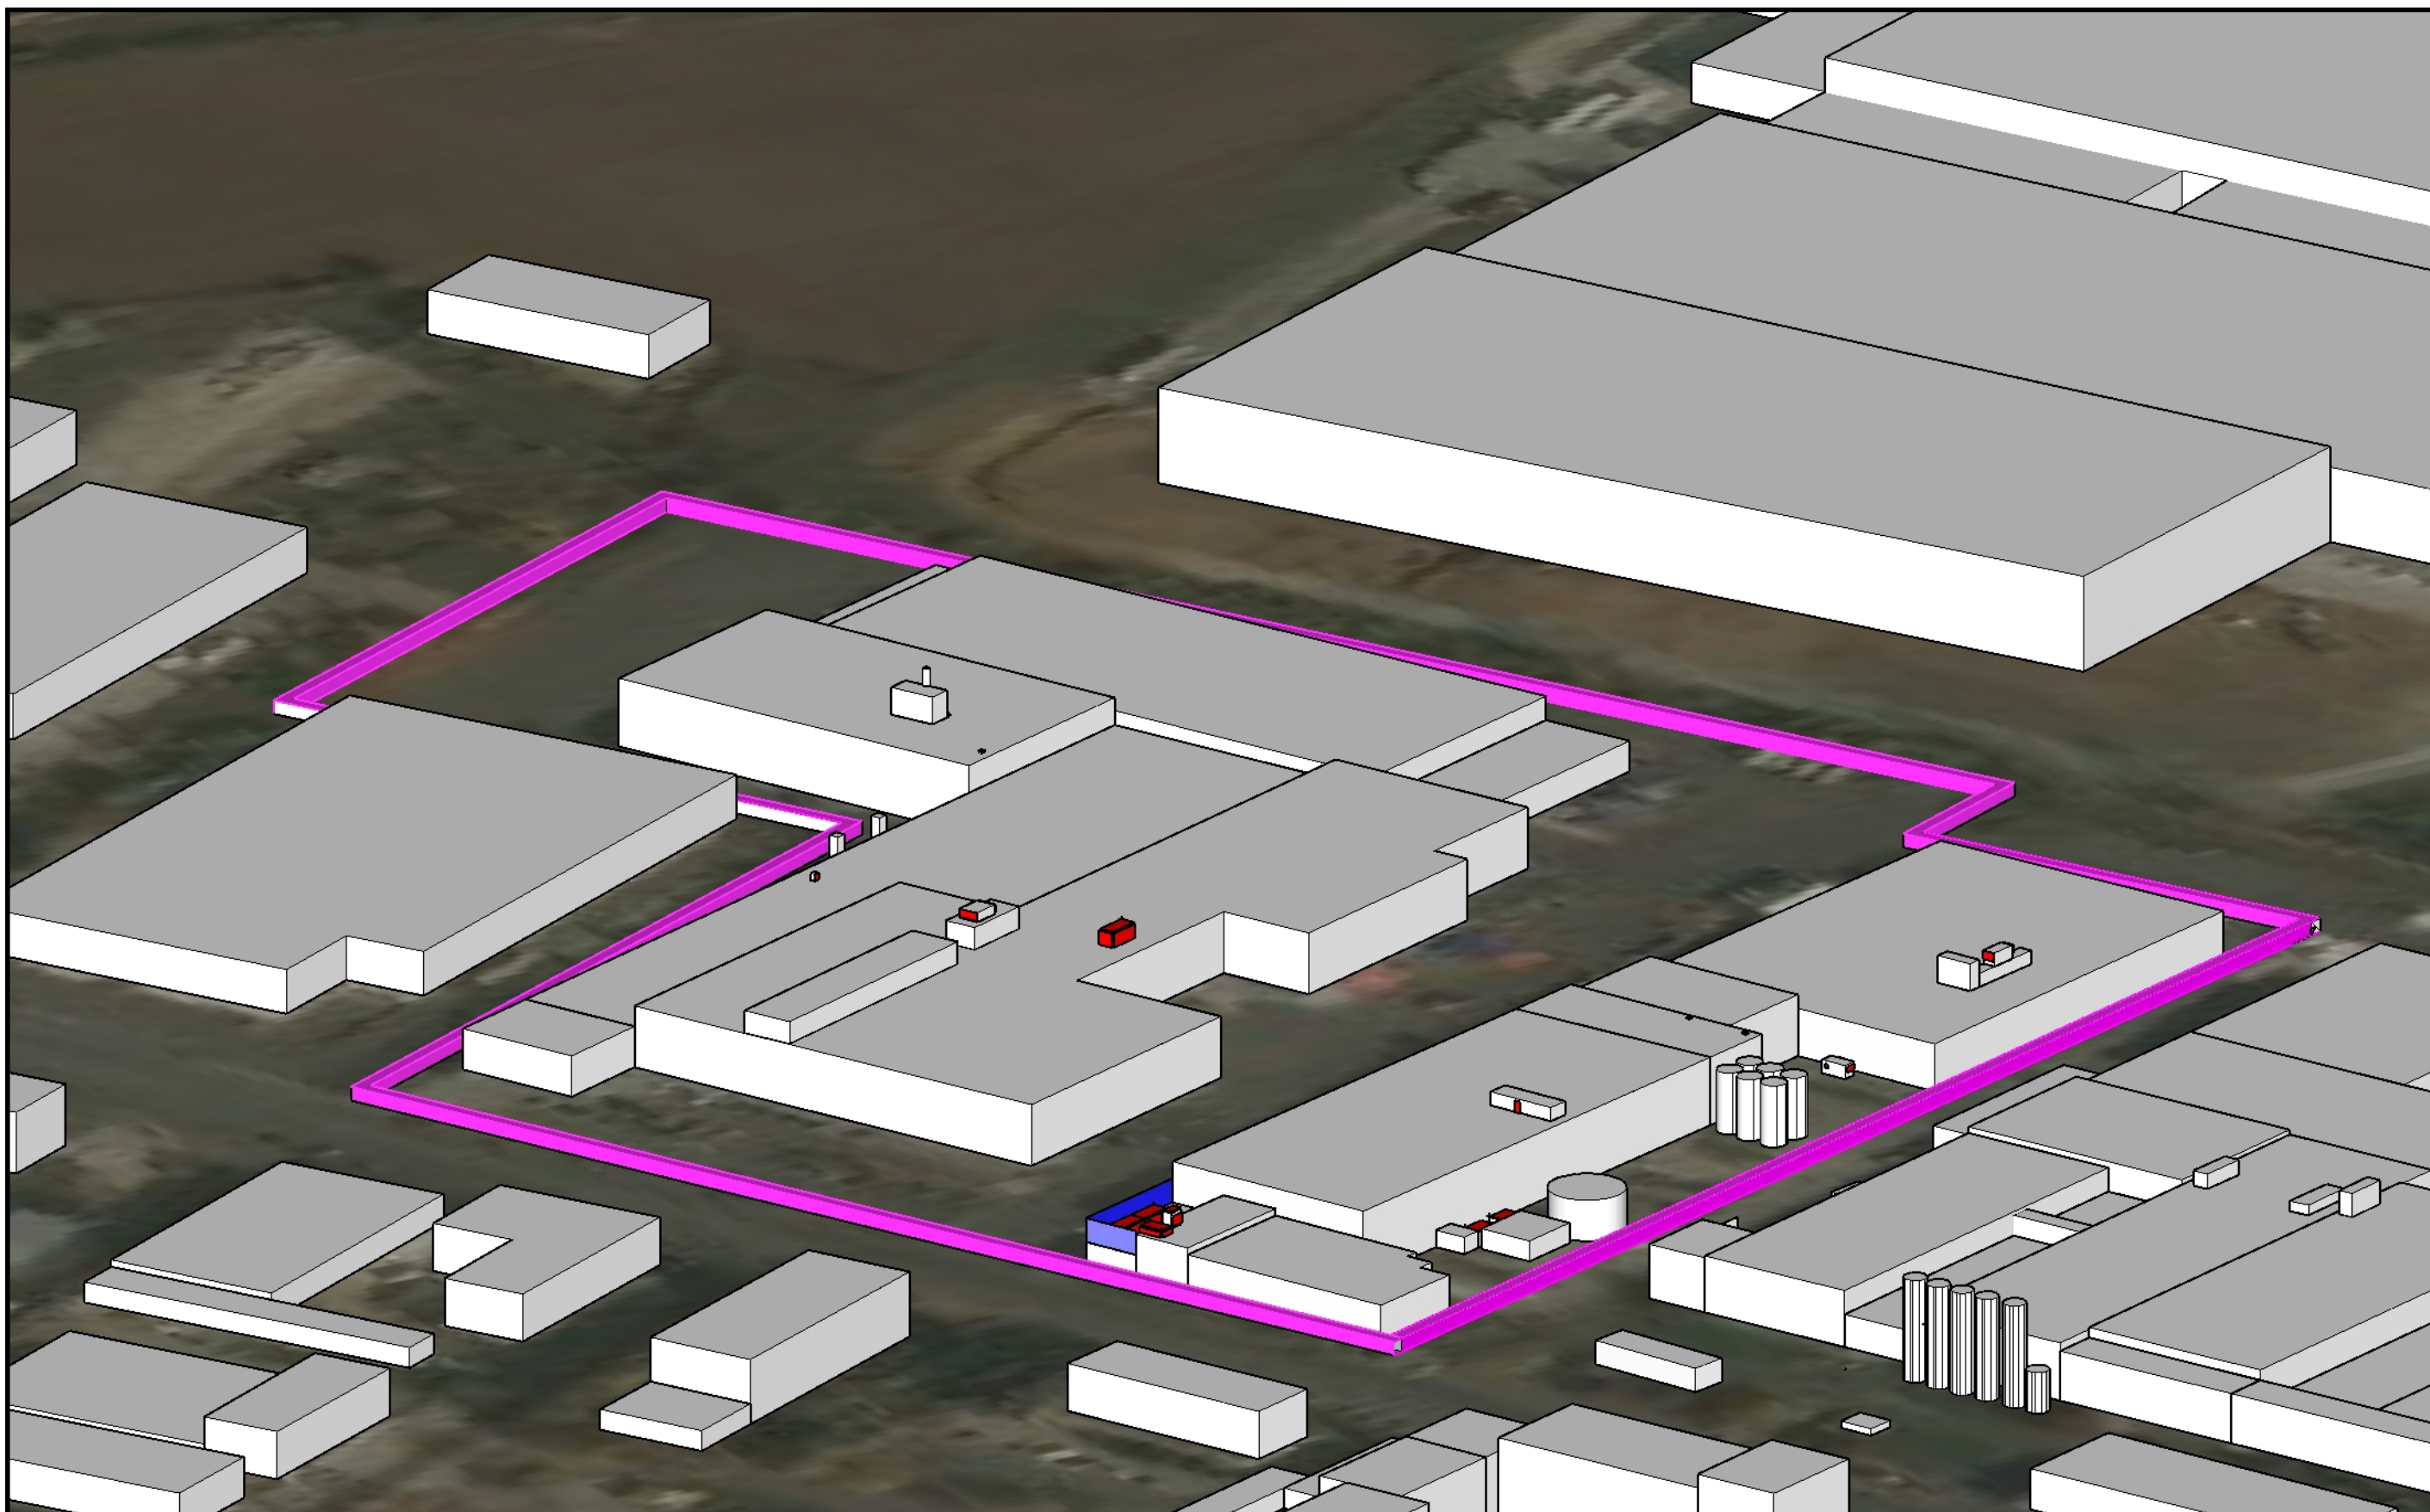

**Aptive Services Hungary Kft.
Szombathelyi telephelye
által okozott zajterhelés
vizsgálata**

Ábra száma: 3.2

Ábra neve:

Telephely domináns
zajforrásai 2.

Méretarány: -

Jelmagyarázat:

 Telekhatár

 Épület

 Zajforrás

Készítette:



Szabó Dániel

Ellenőrizte:

Balogh László

Dátum:

2019. 03. 28.



**Aptive Services Hungary Kft.
Szombathelyi telephelye
által okozott zajterhelés
vizsgálata**

Ábra száma: 3.3

Ábra neve:

Telephely domináns
zajforrásai 3.

Méretarány: -

Jelmagyarázat:

 Telekhatár

 Épület

 Zajforrás

Készítette:




Szabó Dániel

Ellenőrizte:

Balogh László

Dátum:

2019. 03. 28.

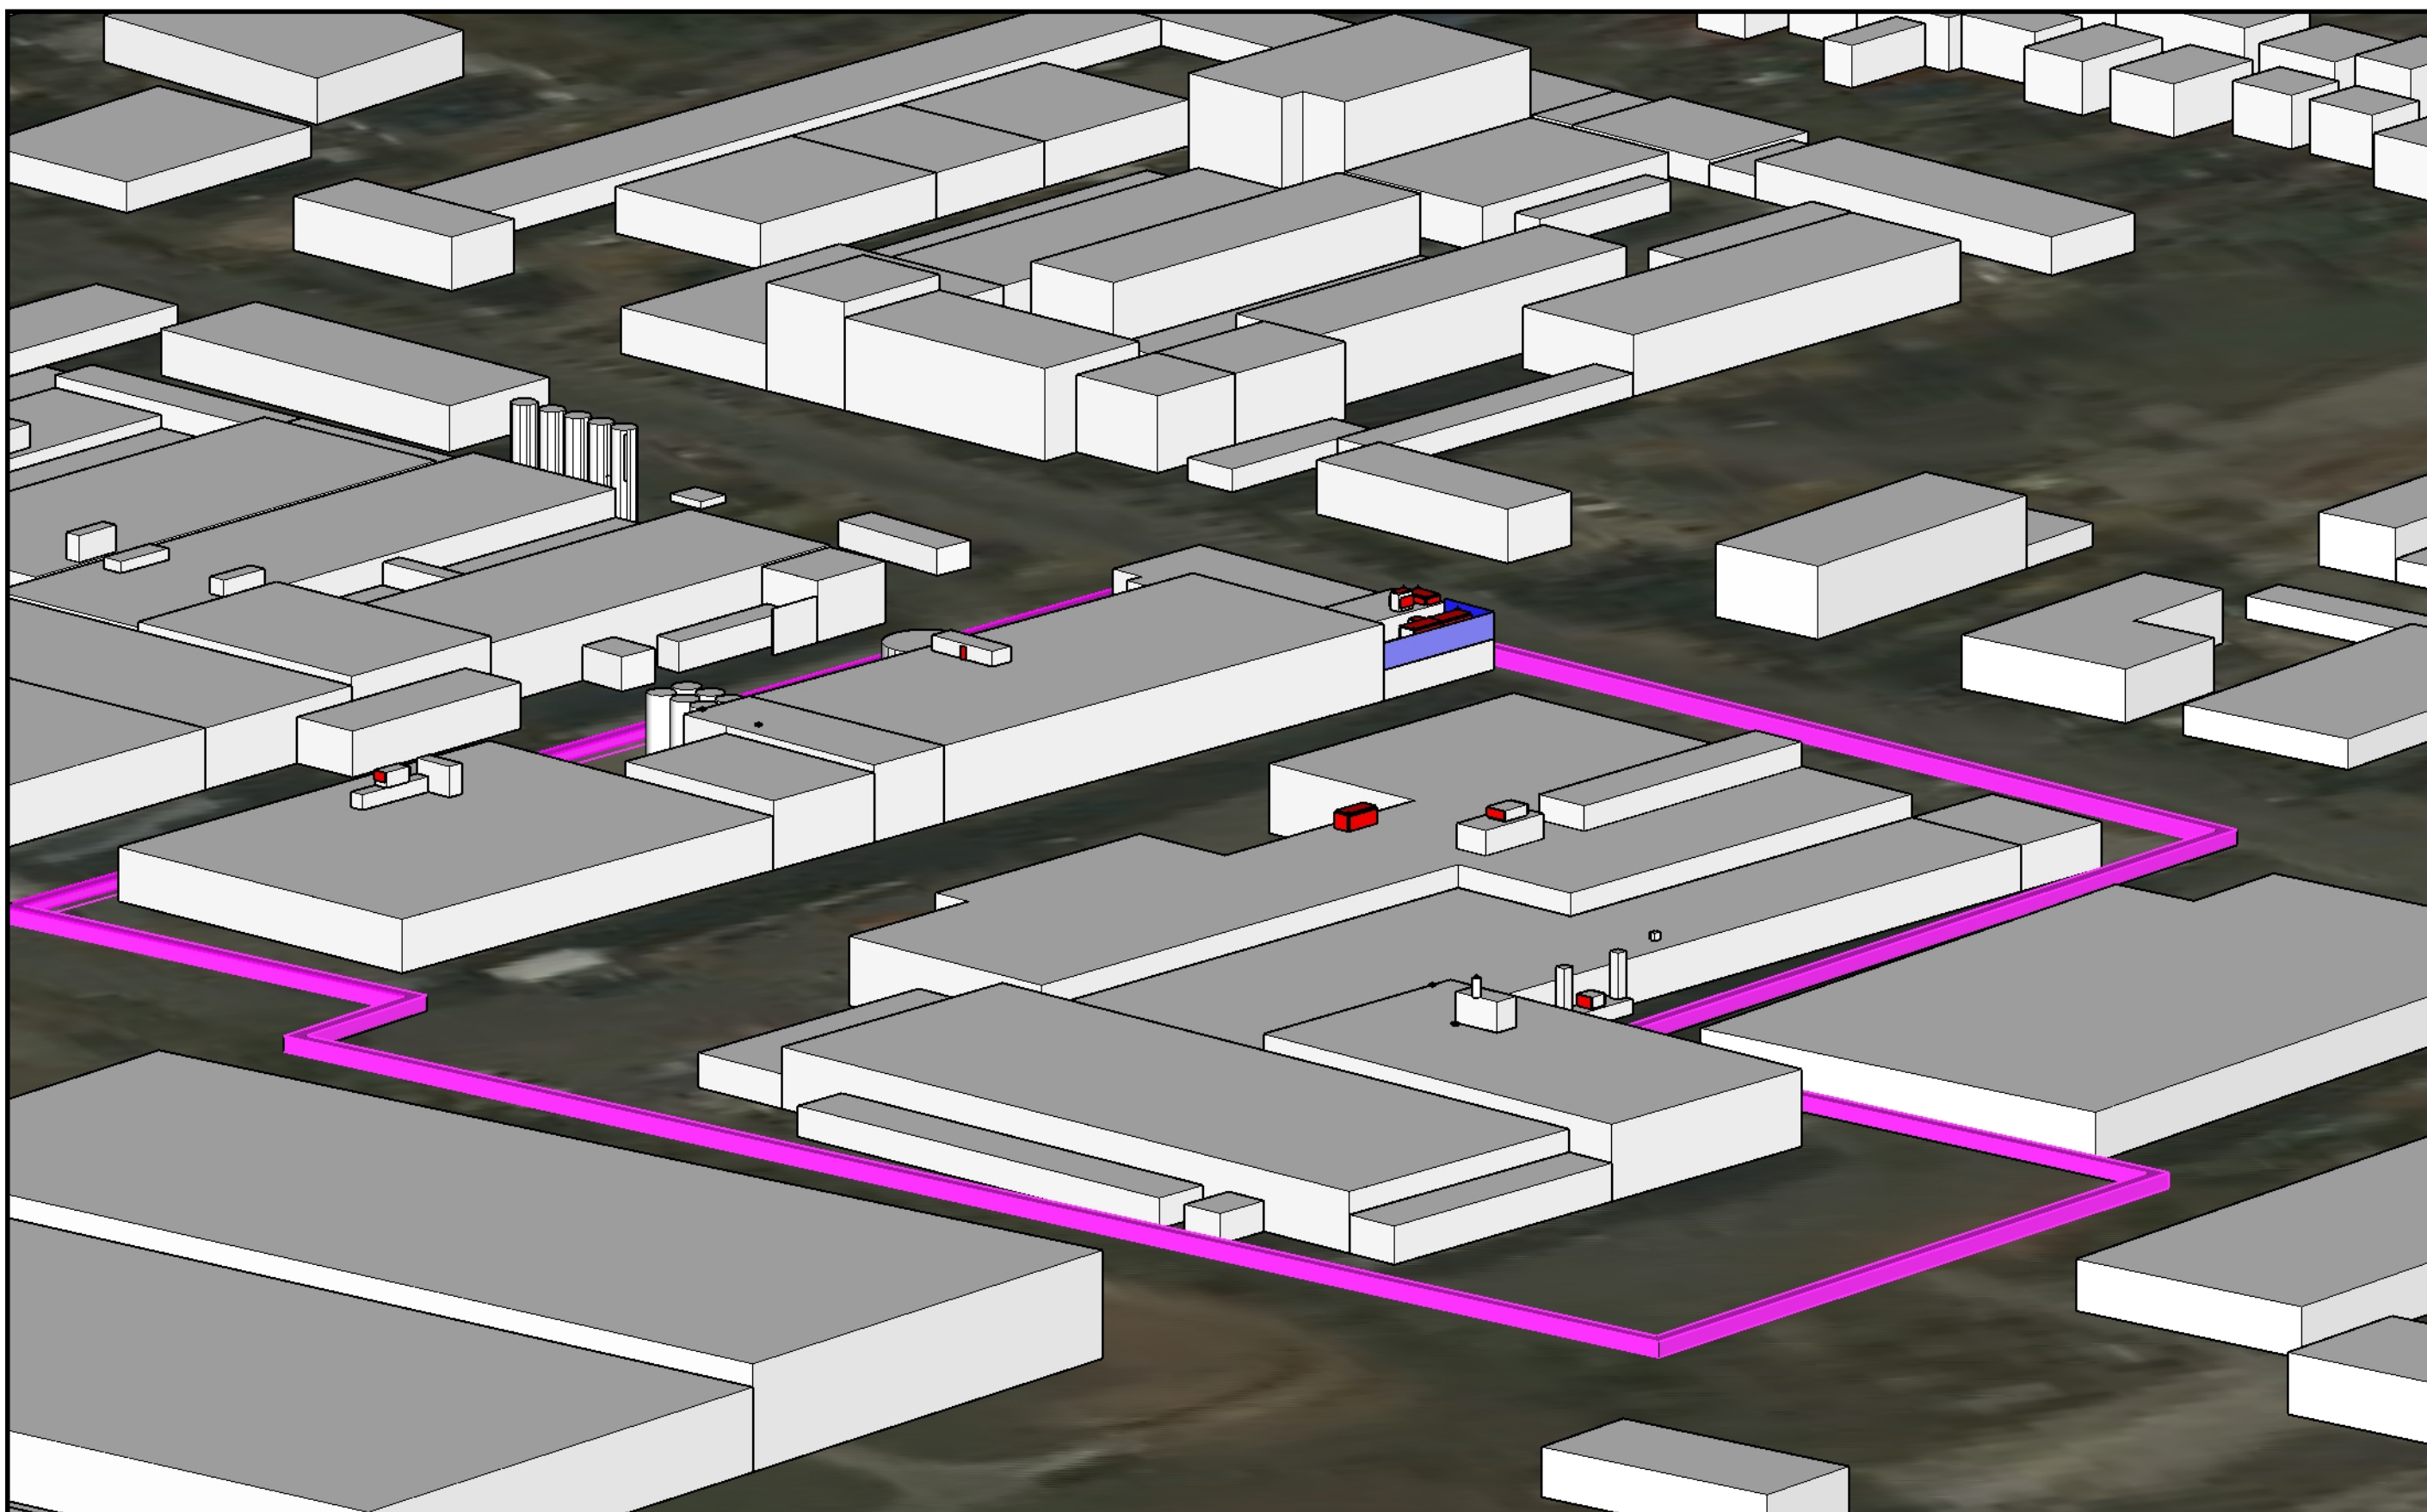

**Aptive Services Hungary Kft.
Szombathelyi telephelye
által okozott zajterhelés
vizsgálata**

Ábra száma: 3.4

Ábra neve:

Telephely domináns
zajforrásai 4.

Méretarány: -

Jelmagyarázat:

 Telekhatár

 Épület

 Zajforrás

Készítette:



Szabó Dániel

Ellenőrizte:

Balogh László

Dátum:

2019. 03. 28.

5. MELLÉKLET

APTIV SERVICES HUNGARY Kft. DOMINÁNS ZAJFORRÁS CSOPORTJAINAK HELYE



**Aptive Services Hungary Kft.
Szombathelyi telephelye
által okozott zajterhelés
vizsgálata**

Ábra száma: 4.0

Ábra neve:

A domináns zajforrások
helye

Méretarány: 1:3500

Jelmagyarázat:

 Telekhatár

 Épület

Készítette:



Szabó Dániel

Ellenőrizte:

Balogh László

Dátum:

2019. 03. 28.

6. MELLÉKLET

APTIV SERVICES HUNGARY KFT. – ZAJTÉRKÉPE (1,5 M)



**Aptive Services Hungary Kft.
Szombathelyi telephelye
által okozott zajterhelés
vizsgálata**

Ábra száma: 4.1

Ábra neve:

Zajterhelés ábrázolása

Vizsgálati magasság: 1,5 m


Méretarány: 1:3500

Jelmagyarázat:

 Telekhatár

 Épület

Zajterhelés mértéke (dB(A):

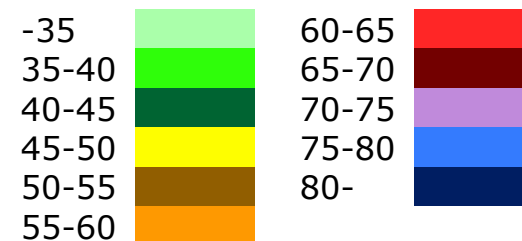

Készítette:



Szabó Dániel

Ellenőrizte:

Balogh László

Dátum:

2019. 03. 28.

7. MELLÉKLET

APTIV SERVICES HUNGARY KFT. – ZAJTÉRKÉP (4,5 M)



**Aptive Services Hungary Kft.
Szombathelyi telephelye
által okozott zajterhelés
vizsgálata**

Ábra száma: 4.2

Ábra neve:

Zajterhelés ábrázolása

Vizsgálati magasság: 4,5 m


Méretarány: 1:3500

Jelmagyarázat:

 Telekhatár

 Épület

Zajterhelés mértéke (dB(A):

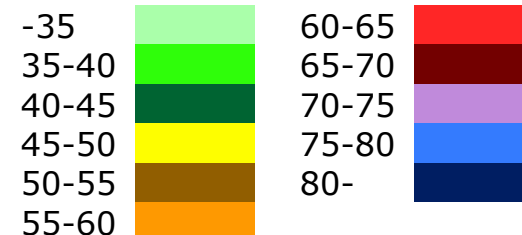

Készítette:



Szabó Dániel

Ellenőrizte:

Balogh László

Dátum:

2019. 03. 28.

8. MELLÉKLET

APTIV SERVICES HUNGARY KFT. – HATÁSTERÜLET (1,5 M)

9. MELLÉKLET

APTIV SERVICES HUNGARY KFT. – HATÁSTERÜLET (4,5 M)

10. MELLÉKLET

APTIV SERVICES HUNGARY Kft. – FOTÓ DOKUMENTÁCIÓ

A CABERO típus. 4 ventilátoros hűtőegység(Puskás Tivadar utca 6/a. épület tetején)



A Clint típus. hűtőegység (Puskás Tivadar utca 6/a. épület tetején)



A CABERO típ. 18. ventilátoros hűtőegység és a gépház kifúvó nyílása
(Puskás Tivadar utca 6/a. épület tetején)



Gépház beszívó nyílása (Puskás Tivadar utca 6/a. épület homlokzatán)



A PST típ., új hűtőegységek (Puskás Tivadar utca 10. épület tetején)



A sűrített levegő kifúvó kürtő (Puskás Tivadar utca 10. épület tetején)

