


A tervezett nyomvonalak által érintett területek élőhelytérképe, Á-NÉR szerinti besorolások alkalmazásával
 1. szelvény, Kőszeg környéke
 M = 1: 20 000

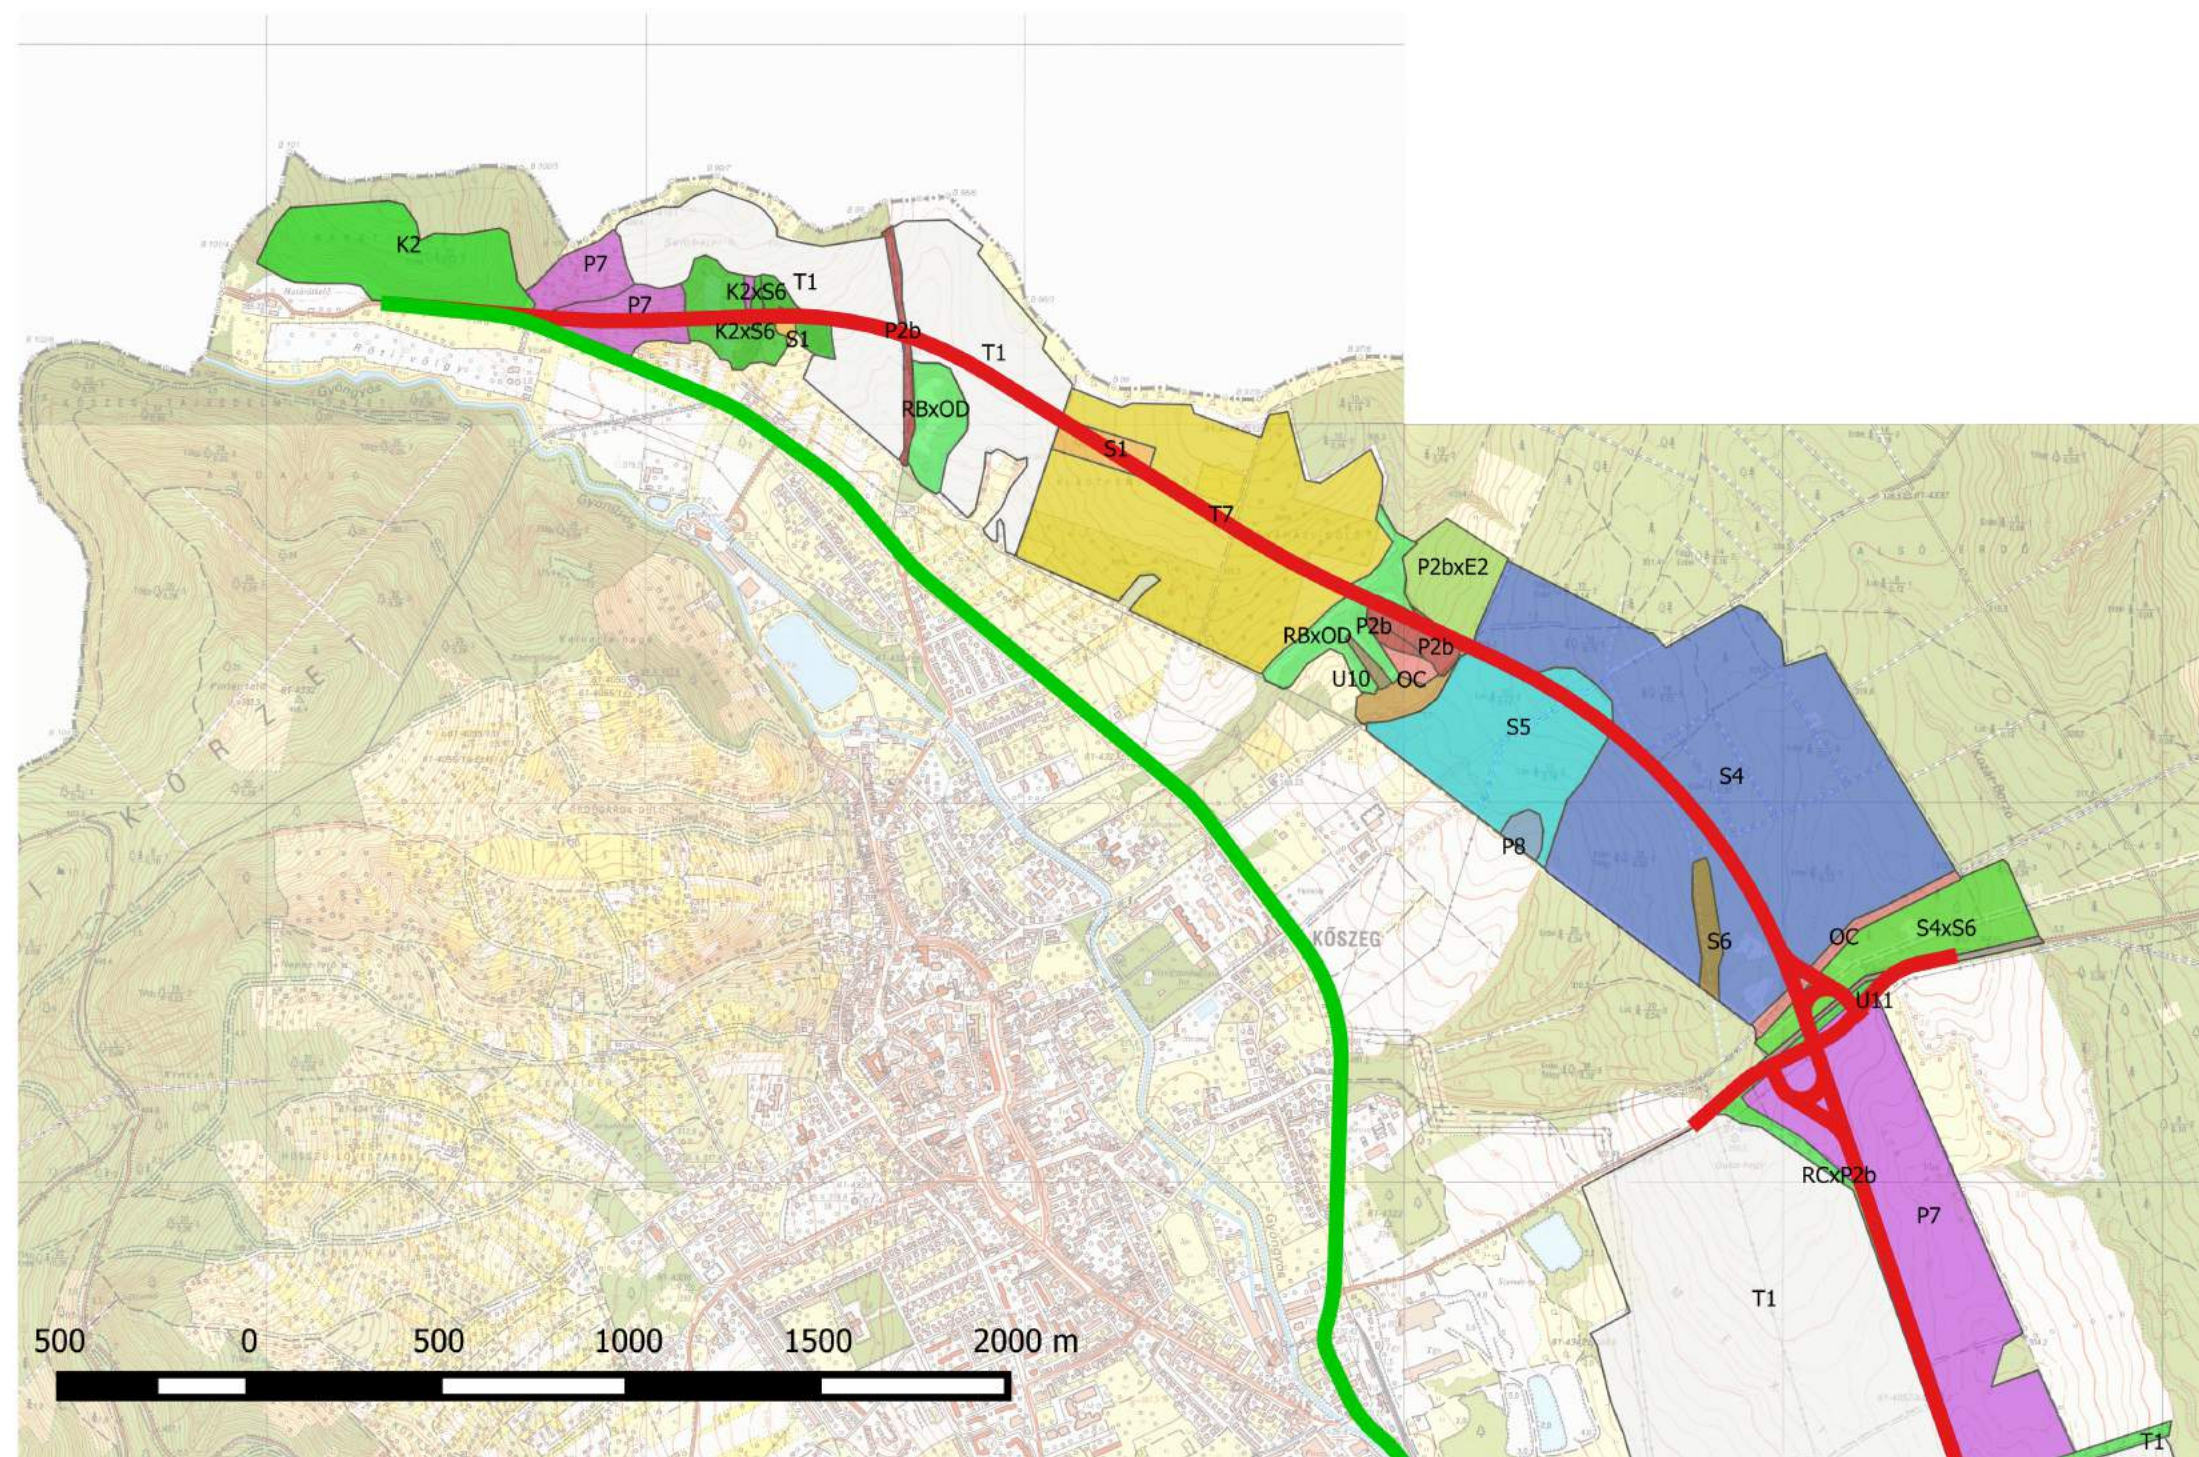


Jelmagyarázat

- 1. nyvv.
- 2. nyvv.
- 3. nyvv.

Szombathely-Kőszeg_élőhelyek

- E2xP2b
- K2
- K2xS6
- OC
- OCxP2b
- OCxP2bxS6
- P1
- P2b
- P2bxE2
- P2bxOC
- P2bxRA
- P7
- P8
- RB
- RBxOD
- RC
- RCxP2b
- RCxS6
- RDa
- S1
- S3
- S4
- S4xS6
- S5
- S6
- T1
- T2
- T7
- U10
- U11
- U11xP2b
- U11xRA
- U8xJ4

A tervezett nyomvonalak által érintett területek élőhelytérképe, Á-NÉR szerinti besorolások alkalmazásával
2. szelvény, Kőszegfalva környéke
M = 1: 20 000

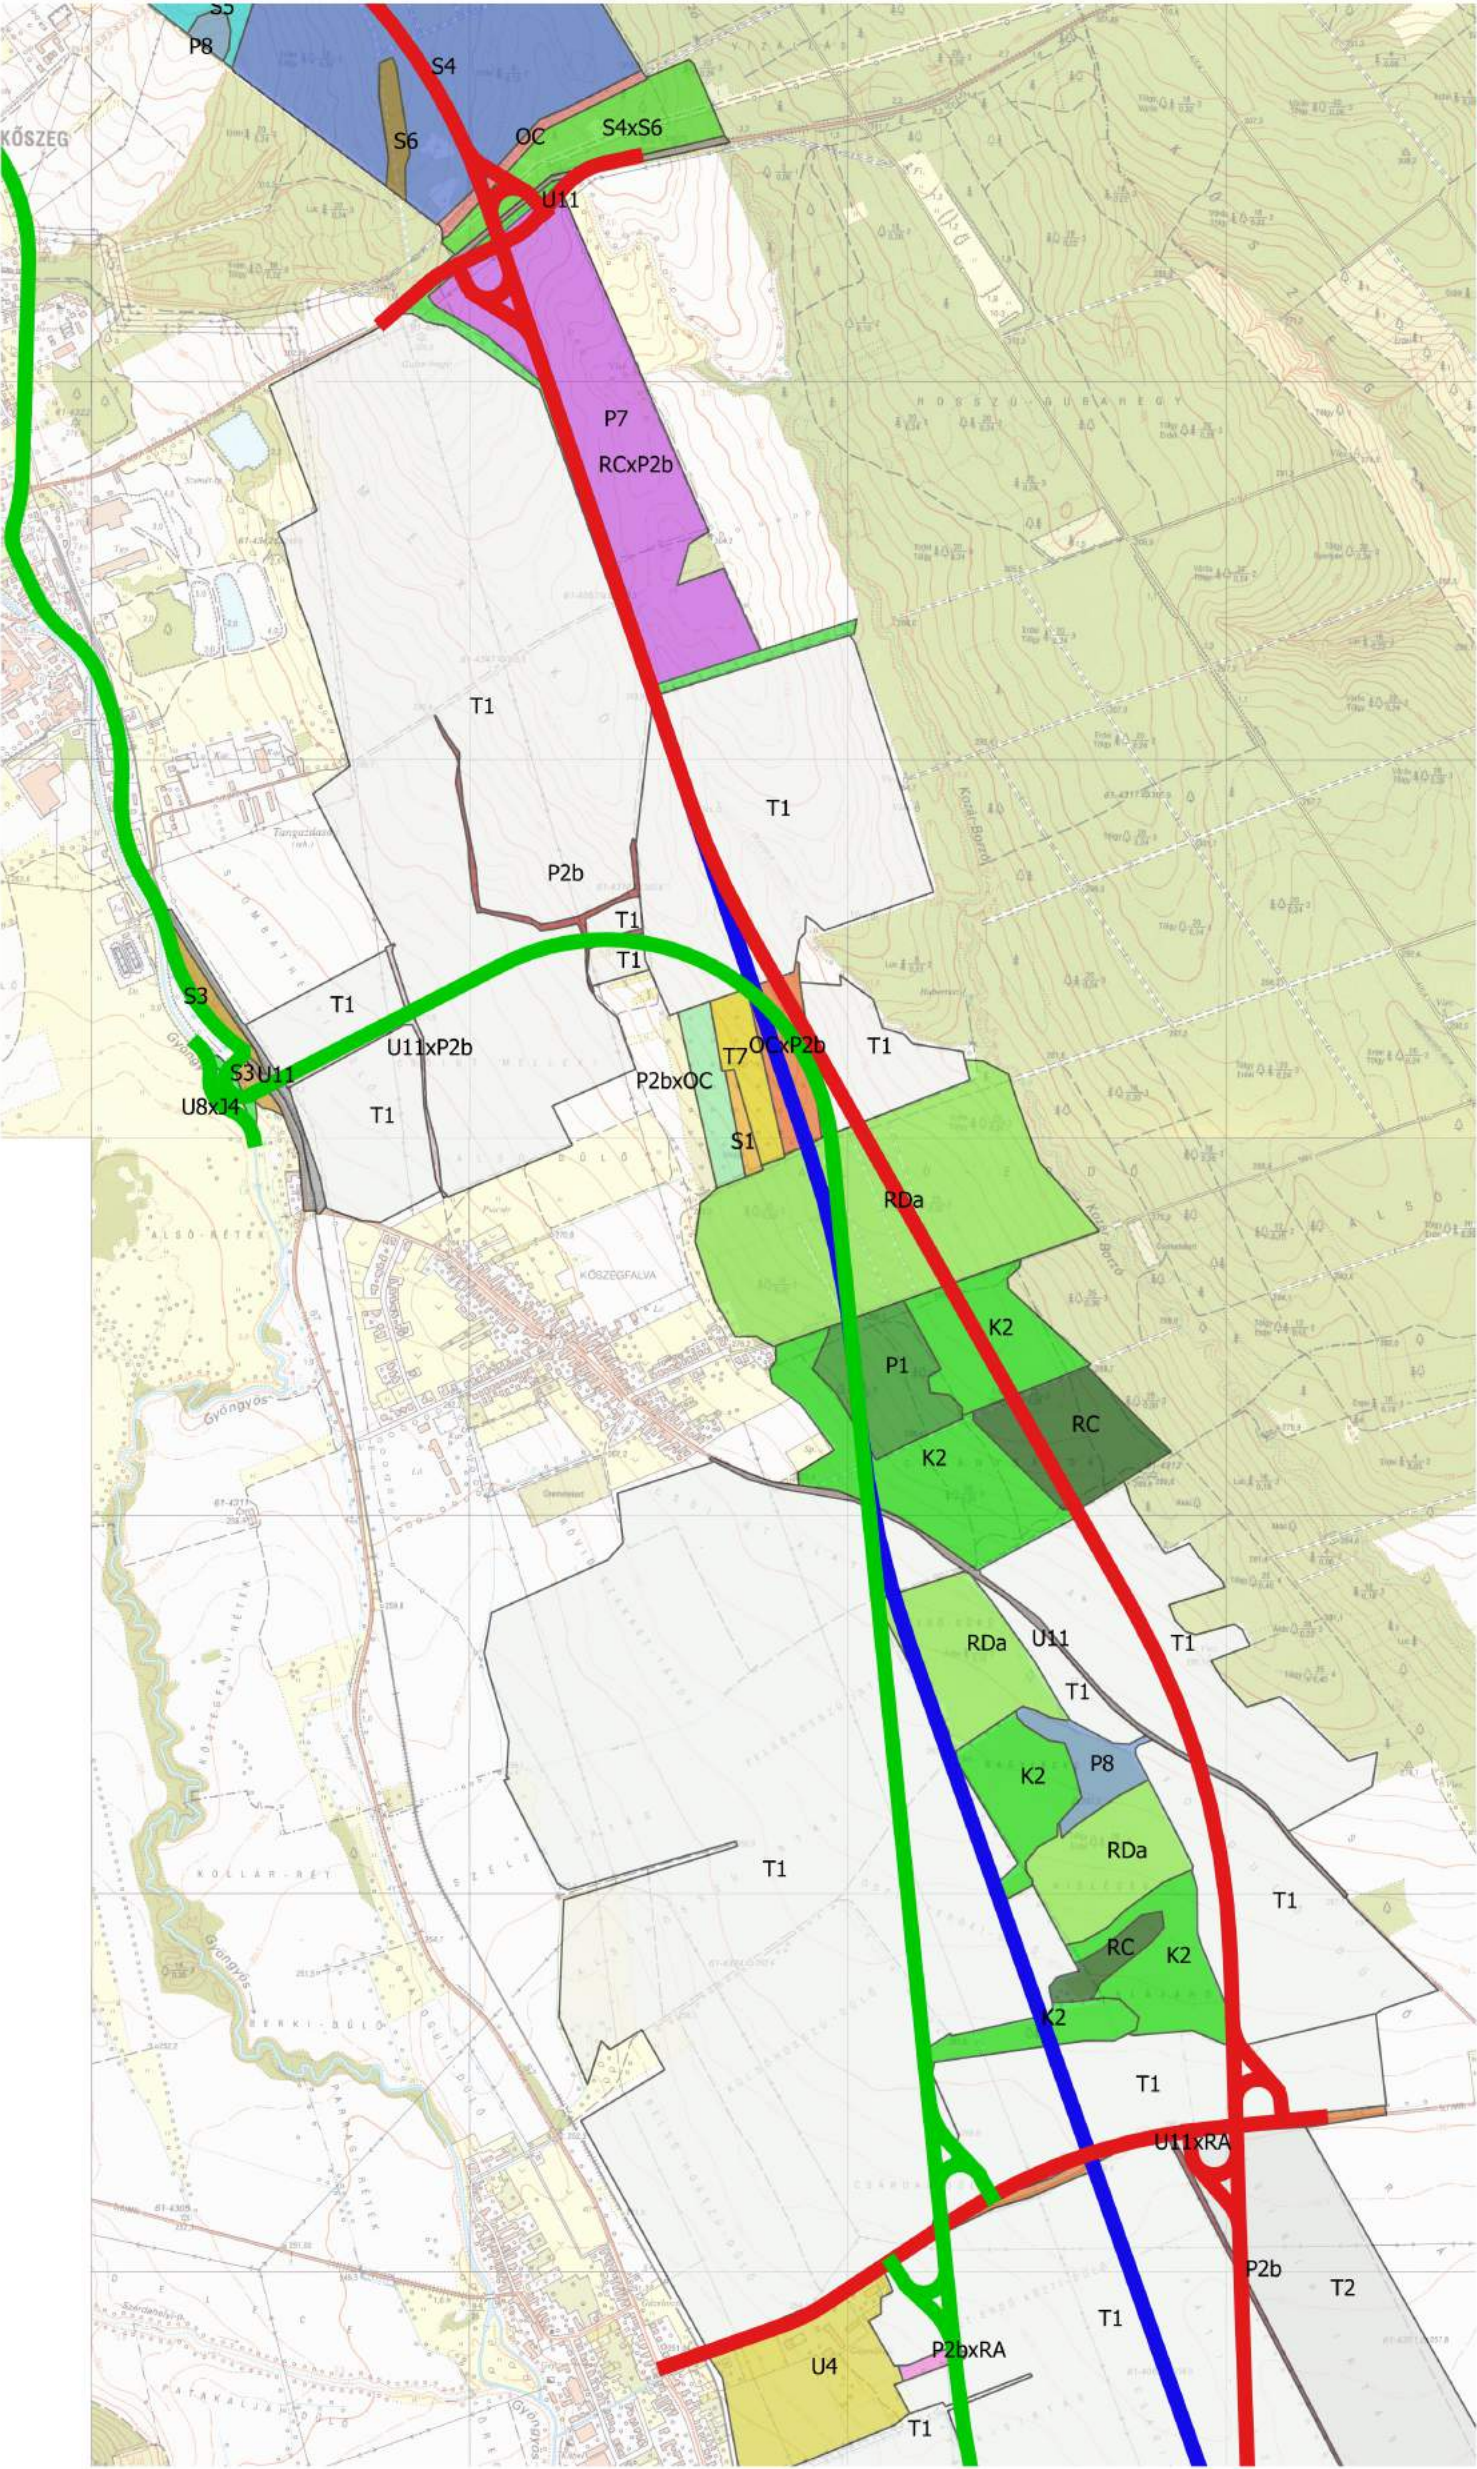


Jelmagyarázat

- 1. nyvv.
- 2. nyvv.
- 3. nyvv.

Szombathely-Kőszeg_élőhelyek

- E2xP2b
- K2
- K2xS6
- OC
- OCxP2b
- OCxP2bxS6
- P1
- P2b
- P2bxE2
- P2bxOC
- P2bxRA
- P7
- P8
- RB
- RBxOD
- RC
- RCxP2b
- RCxS6
- RDa
- S1
- S3
- S4
- S4xS6
- S5
- S6
- T1
- T2
- T7
- U10
- U11
- U11xP2b
- U11xRA
- U8xJ4

A tervezett nyomvonalak által érintett területek élőhelytérképe, Á-NÉR szerinti besorolások alkalmazásával
3. szelvény, Gyöngyösfalu környéke
M = 1: 20 000

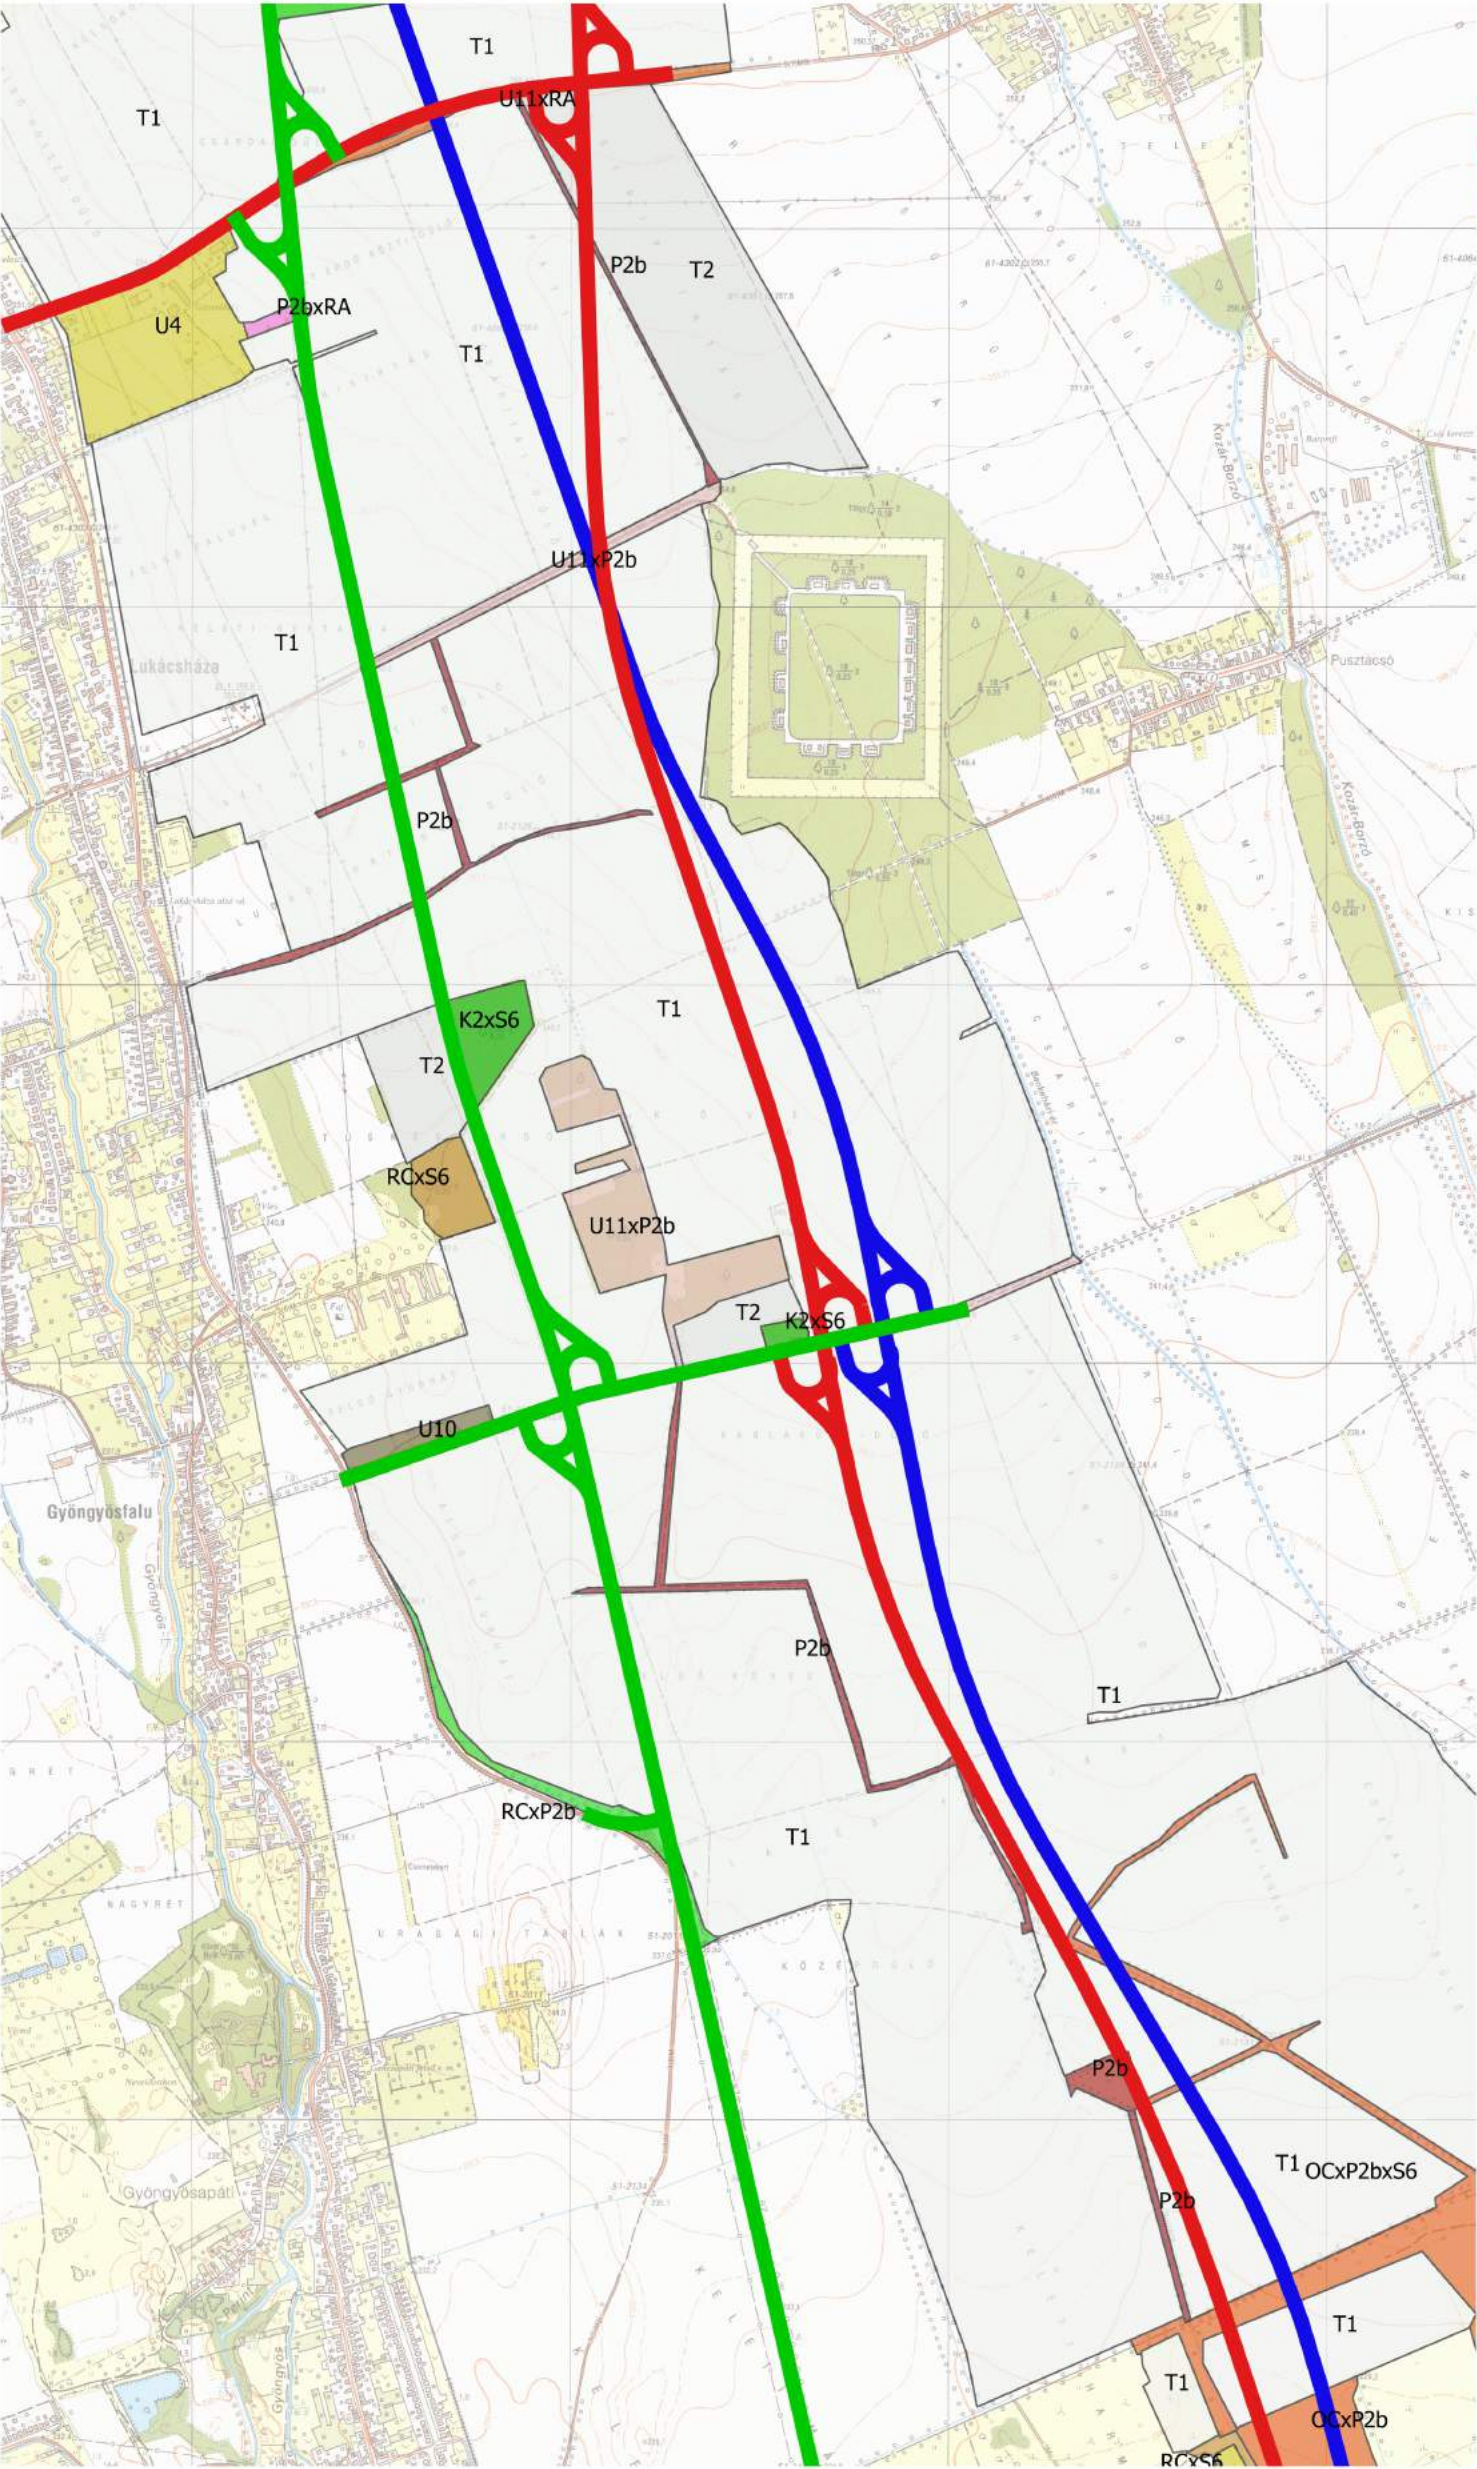


Jelmagyarázat

- 1. nyvv.
- 2. nyvv.
- 3. nyvv.

Szombathely-Kőszeg_élőhelyek

- E2xP2b
- K2
- K2xS6
- OC
- OCxP2b
- OCxP2bxS6
- P1
- P2b
- P2bxE2
- P2bxOC
- P2bxRA
- P7
- P8
- RB
- RBxOD
- RC
- RCxP2b
- RCxS6
- RDa
- S1
- S3
- S4
- S4xS6
- S5
- S6
- T1
- T2
- T7
- U10
- U11
- U11xP2b
- U11xRA
- U8xJ4

A tervezett nyomvonalak által érintett területek élőhelytérképe, Á-NÉR szerinti besorolások alkalmazásával
4. szelvény, Szombathely környéke
M = 1: 20 000

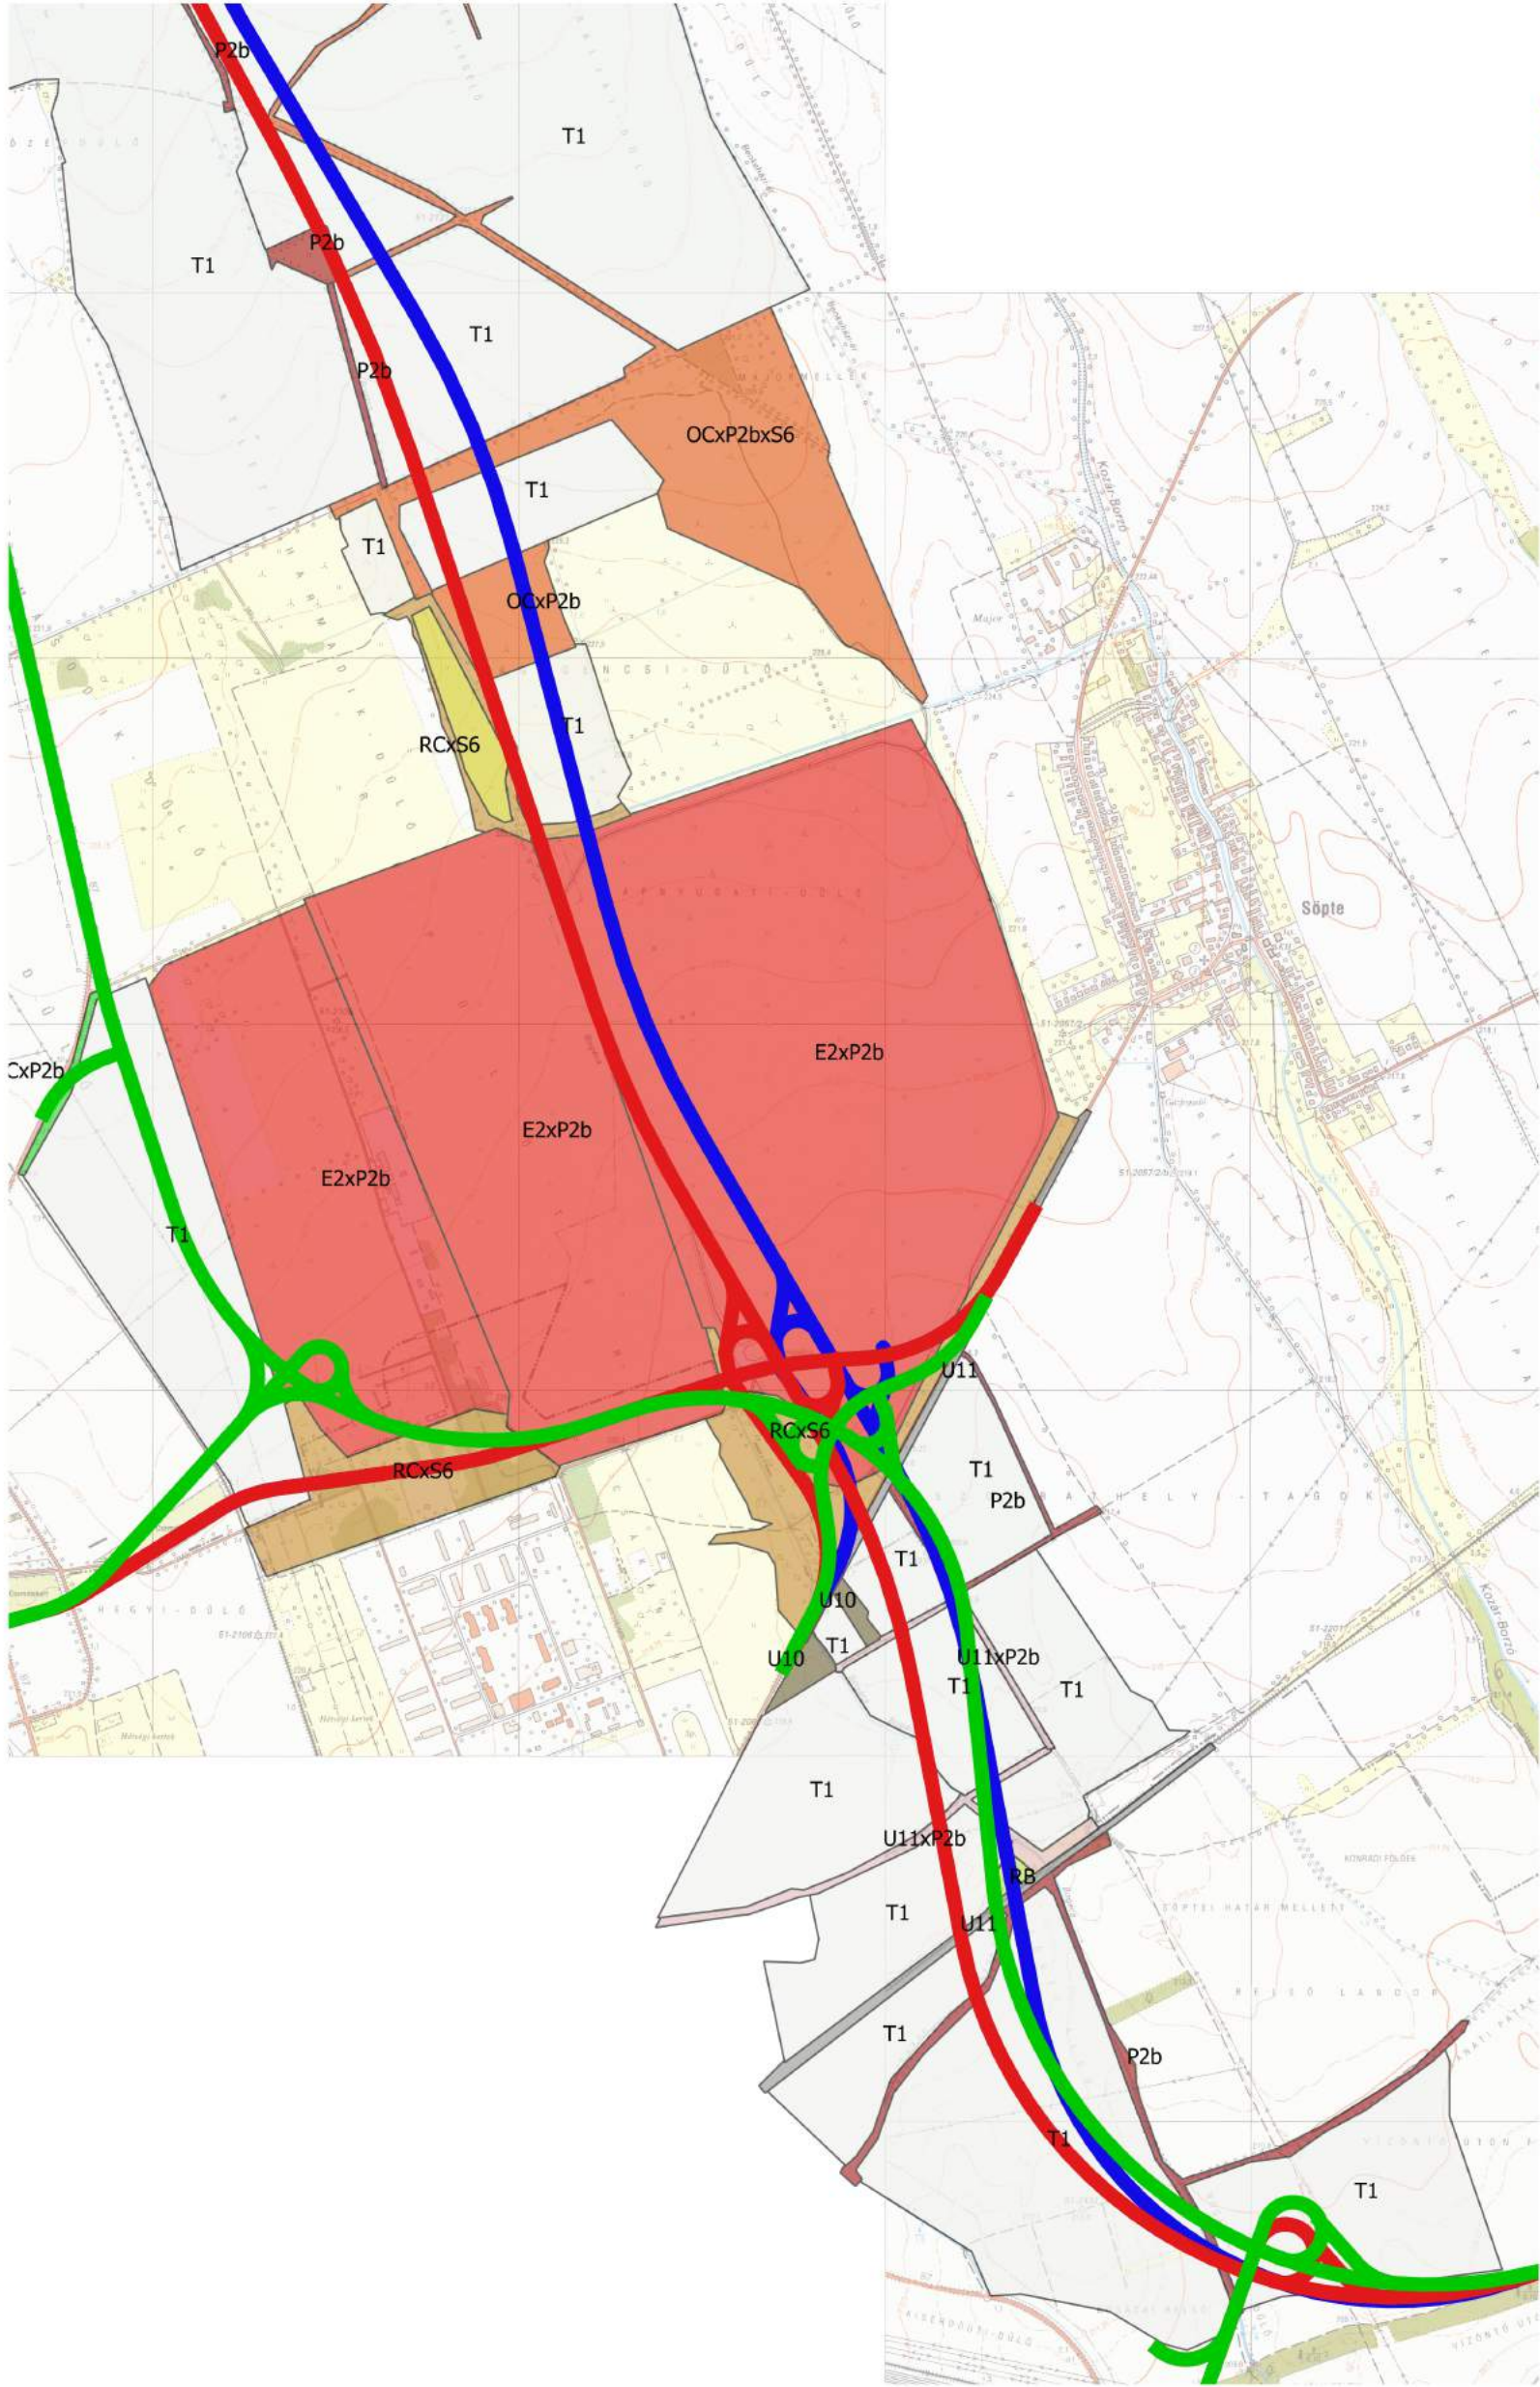

Jelmagyarázat

- 1. nyvv.
- 2. nyvv.
- 3. nyvv.

Szombathely-Kőszeg_élőhelyek

- E2xP2b
- K2
- K2xS6
- OC
- OCxP2b
- OCxP2bxS6
- P1
- P2b
- P2bxE2
- P2bxOC
- P2bxRA
- P7
- P8
- RB
- RBxOD
- RC
- RCxP2b
- RCxS6
- RDa
- S1
- S3
- S4
- S4xS6
- S5
- S6
- T1
- T2
- T7
- U10
- U11
- U11xP2b
- U11xRA
- U8xJ4