



Átmeneti lezáró szigetelés a  
20/2006. (IV.5.) KvVM rendelet szerint

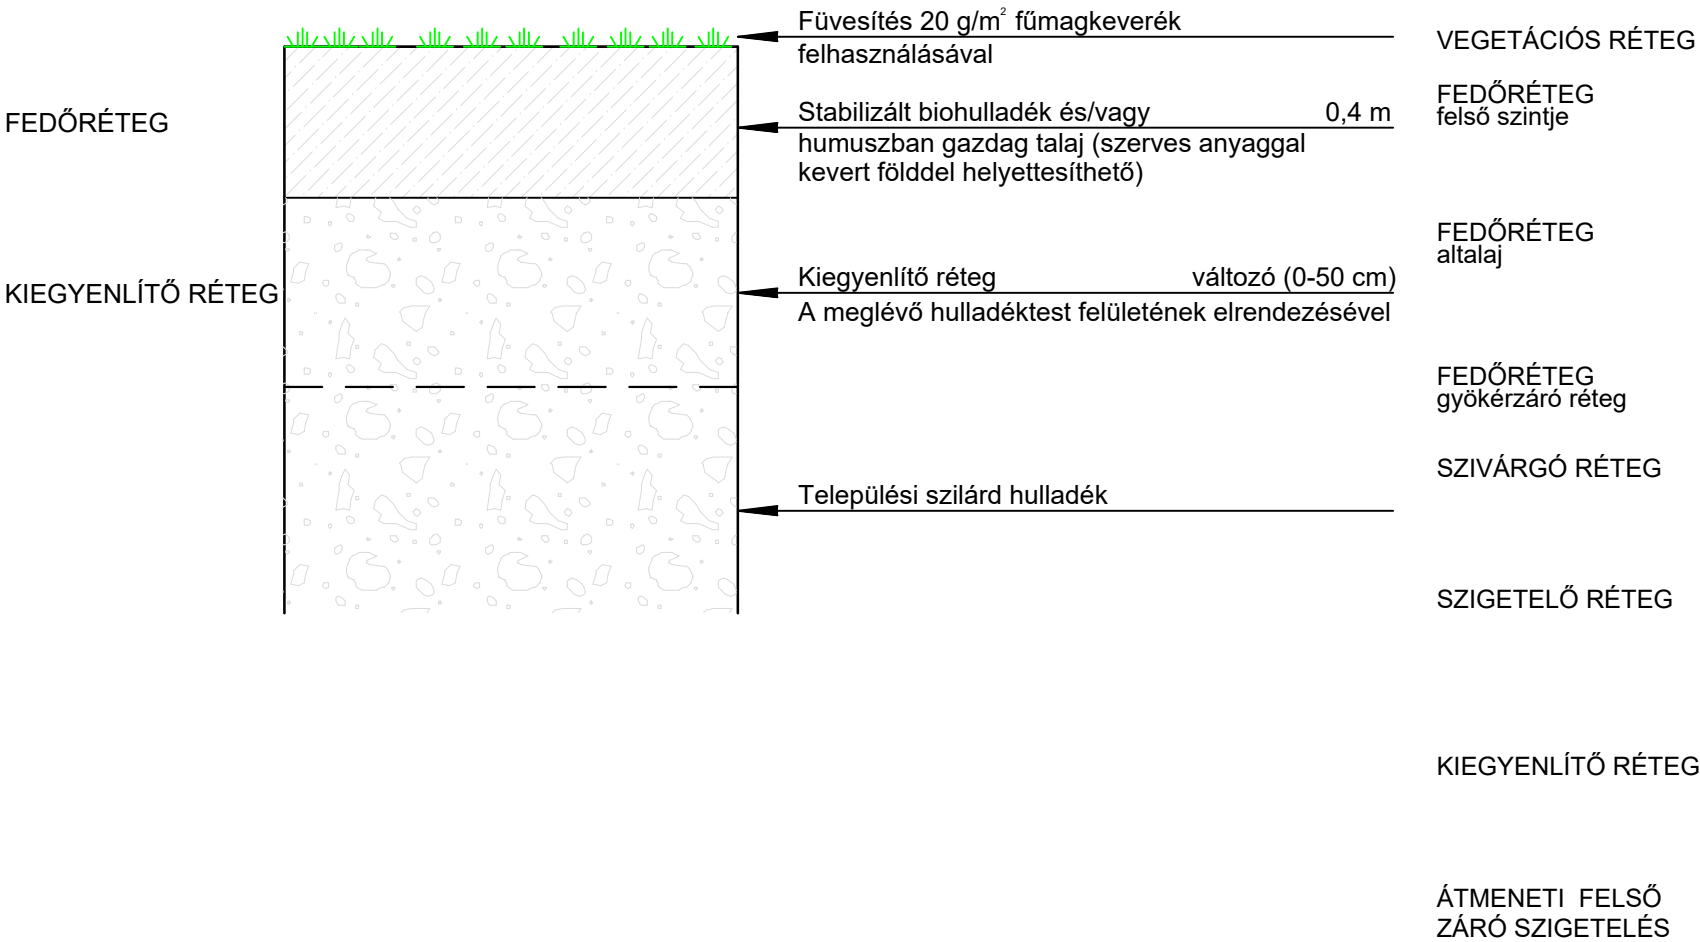

Végleges felső lezáró szigetelés a  
20/2006. (IV.5.) KvVM rendelet szerint

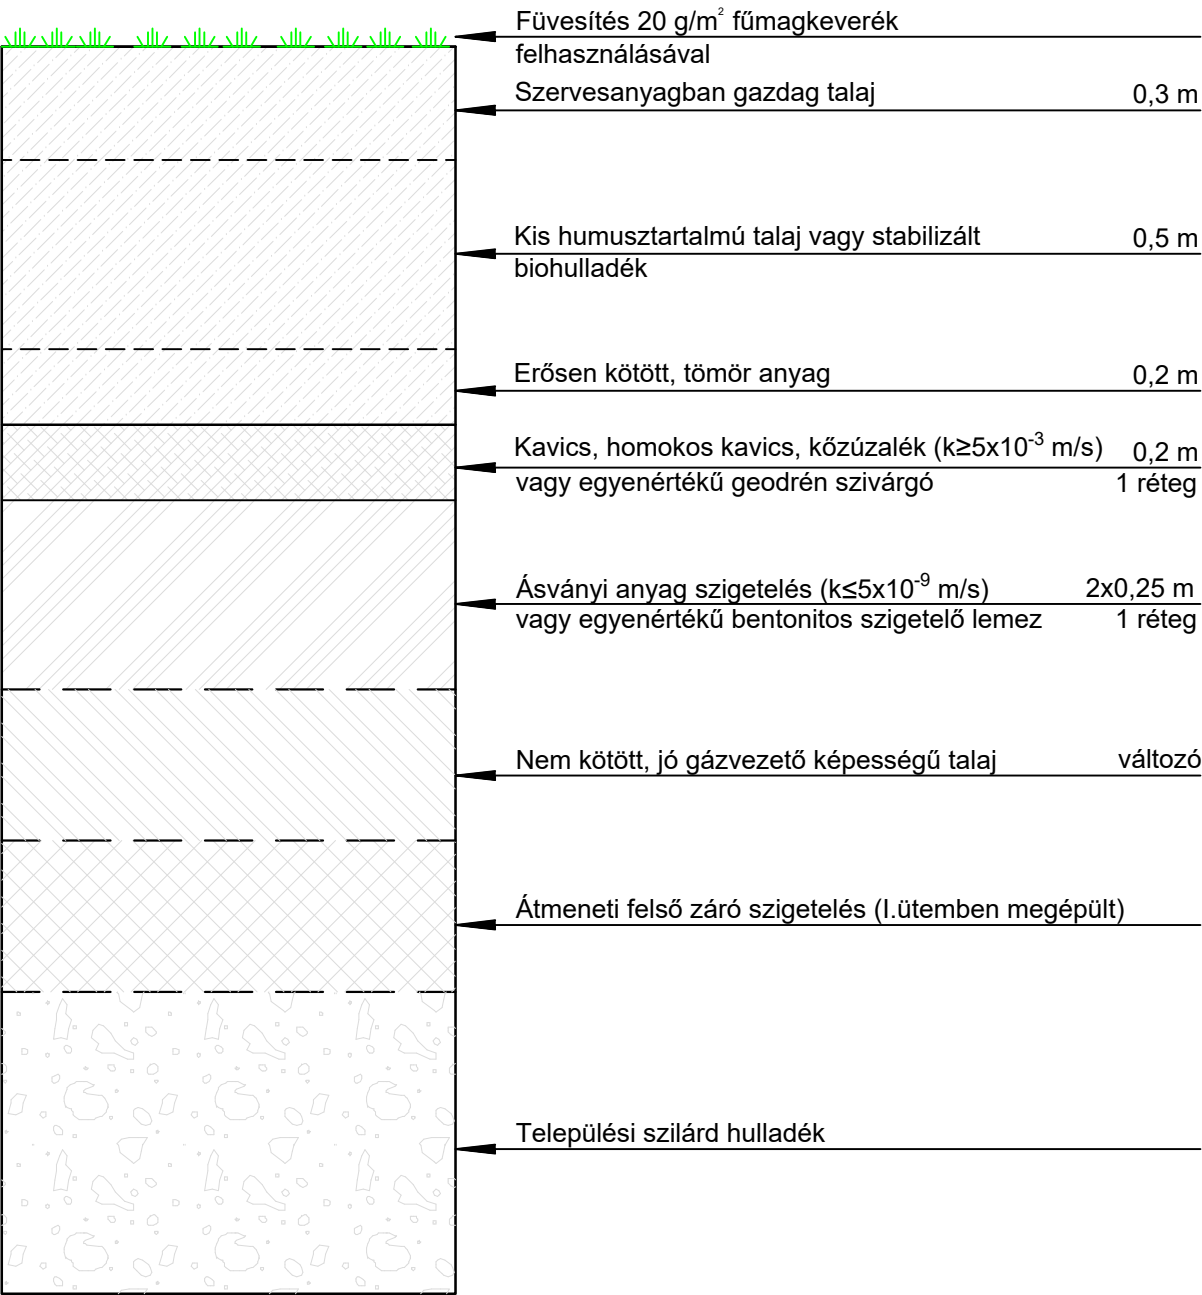

Tervező:		<div><div>SOLVEX</div><div>Környezet- és Vízgazdálkodási Tervező és Kivitelező Kft.</div></div>		9700 Szombathely, Vízöntő u. 9/C fszt.1. Tel.: 94 508 650 www.solvex.husolvex@solvex.hu	
Megrendelő: Nyugat-dunántúli Regionális Önkormányzati Hulladékgazdálkodási Társulás 9700 Szombathely, Kossuth Lajos út 1-3.				Alapszint: BALTI	
				Dátum: 2023.03.	
Terv címe: Kőszeg - Települési szilárdhulladék-lerakó módosított műszaki és biológiai rekultivációs terve. Engedélyezési terv				Tervszám: 107/E-2023	
Rajz címe: Műszaki rekultiváció rétegrendje				Rajzsám: T-04-05	
Ügyvezető: Déri Lajos	Felelős tervező:  okl. építőmérnök VZ-TER 18-0295	Tervező munkatárs:	Tóth Julianna	Méretarány: M=1:20	
Ez a terv a SOLVEX Kft. szellemi tulajdona, melynek védelmét jogszabály biztosítja					