


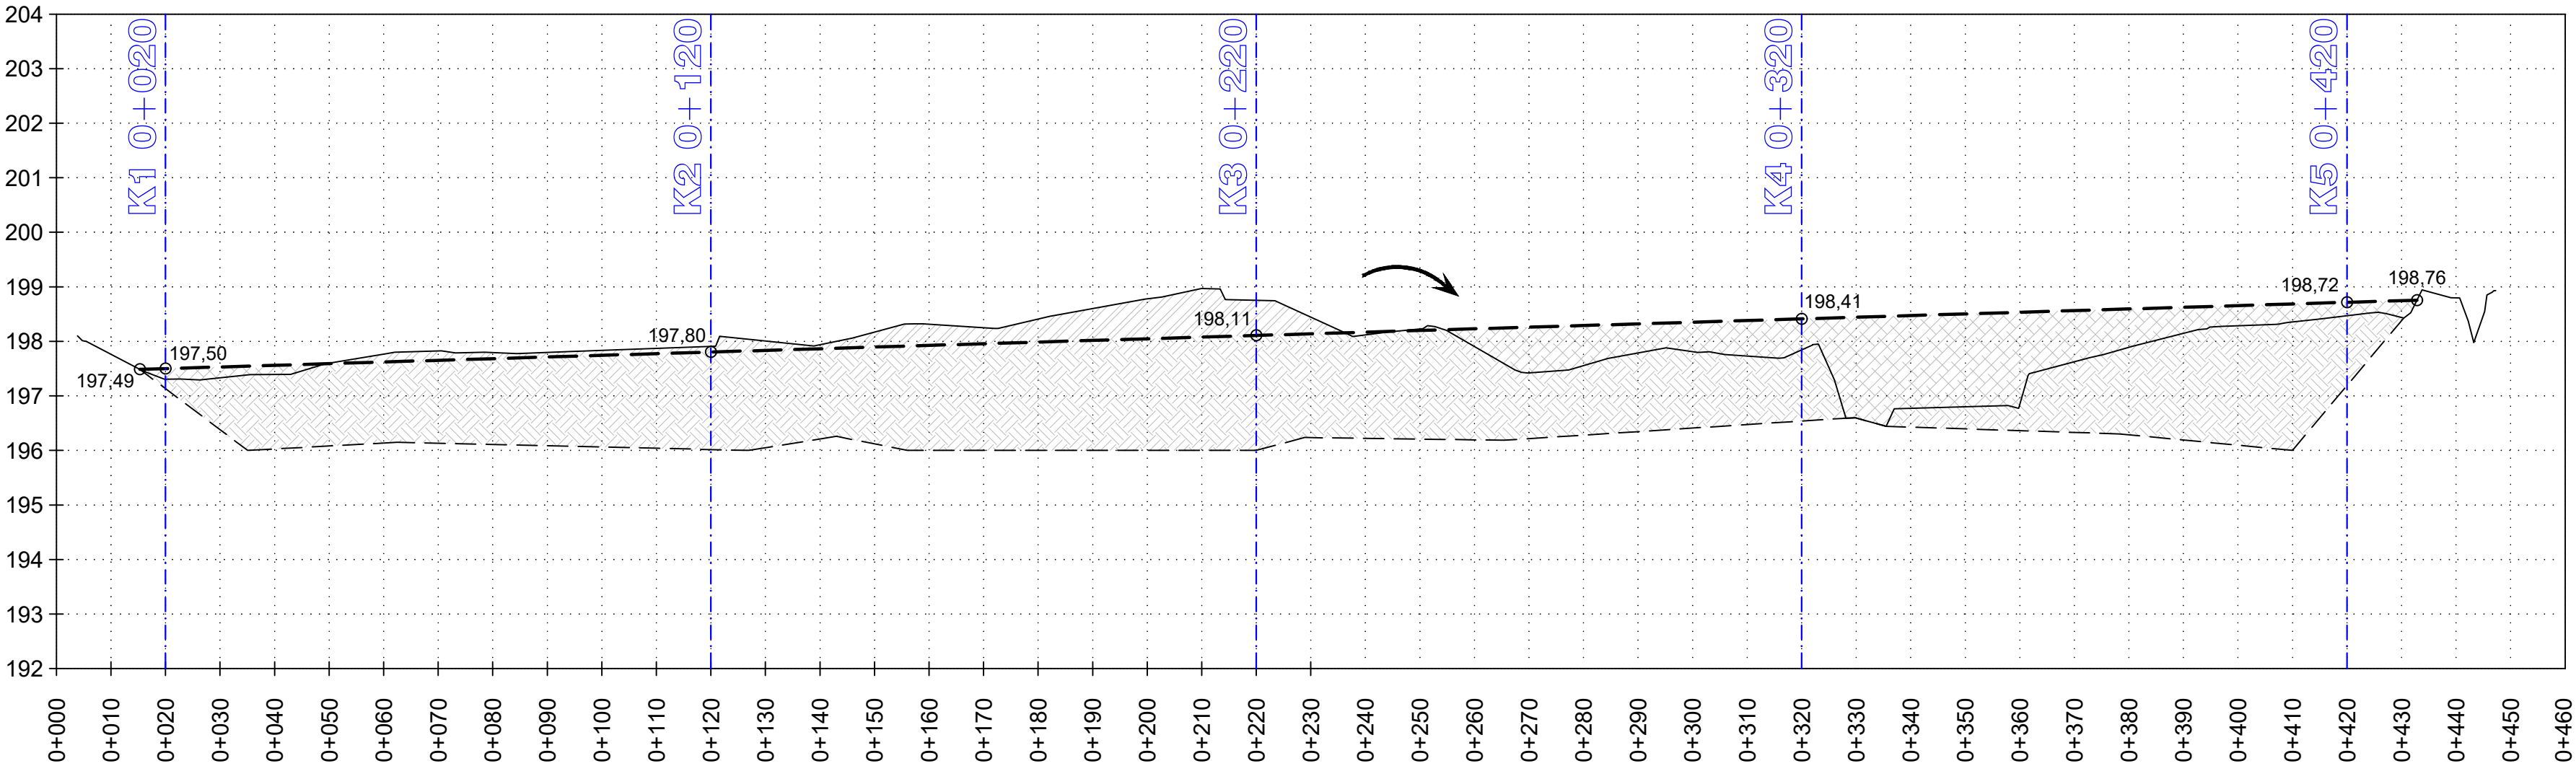


H-H HOSSZMETSZET



JELMAGYARÁZAT

- Hulladéklerakó felmért szintje
- - - - - Hulladéktest feltételezett határa
- . - . - Hulladéklerakó rendezett szintje (kiegyenlítő réteg felső szintje)
-  Töltés
-  Bevágás
-  Hulladéktest

Tervező:		 SOLVEX Környezet- és Vízgazdálkodási Tervező és Kivitelező Kft.		9700 Szombathely, Vízöntő u. 9/C fszt. 1. Tel.: 94 508 650 www.solvex.hu solvex@solvex.hu	
Megrendelő: Nyugat-dunántúli Regionális Önkormányzati Hulladékgazdálkodási Társulás 9700 Szombathely, Kossuth Lajos út 1-3.					Alapszint: BALTI
					Dátum: 2021.12.
Terv címe: Nemesbőd - Települési szilárdhulladék-lerakó műszaki és biológiai rekultivációs terve. Tenderterv				Tervszám: 114-06/T-2021	
Rajz címe: A hulladéklerakó tereprendezésének hosszmet szete				Rajzsám: T-04-02	
Ügyvezető: Déri Lajos		Felelős tervező:  Déri Lajos okl. építőmérnök VZ-T 18-0295		Tervező munkatárs: Hujberné Görög Tímea környezetmérnök	
				Méretarány: M _v =1:100 M _n =1:1 000	
Ez a terv a SOLVEX Kft. szellemi tulajdona, melynek védelmét jogszabály biztosítja					