

Csákánydoroszló I. - kavics, agyagos törmelék
bővített bányatelek
Környezetvédelmi térkép
M 1:4000

Készült: 2019. aug. 1. az országos topográfiai és a kataszteri térkép alapján a terület geodéziai felmérései

mérta: Toth Ferenc
szerkesztette: Toth Ferenc

Nyilvántartási száma: CSDOR_KÖH6d-2018/1

Hites bányamérnök: Dr. Székely István nyv. azonosító: 31
DUNA ÁSZFALT KFT.
 6060 Tiszakécske
 Béke utca 150.
 Adószám: 11426628-4-03
 58. Bányaváltoztató cég

JELMAGYARÁZAT


- bármelyetek határ
- védelem határa
- védő és határpárter határa
- depresszió határát
- zajterhelés határa
- porkiülepedés határa
- légszennyezés határa



Éghajlat:	mérs. hűvös - mérs. száraz
Évi középhőmérséklet:	9,5 °C
Évi csapadékként:	700-750 mm
Ariditási index:	0,94-1,0
Szélirány:	É-i, átl. seb.: 3 m/s

FÖLDTANI ÁTLAGSZELVÉNY

M=1:200

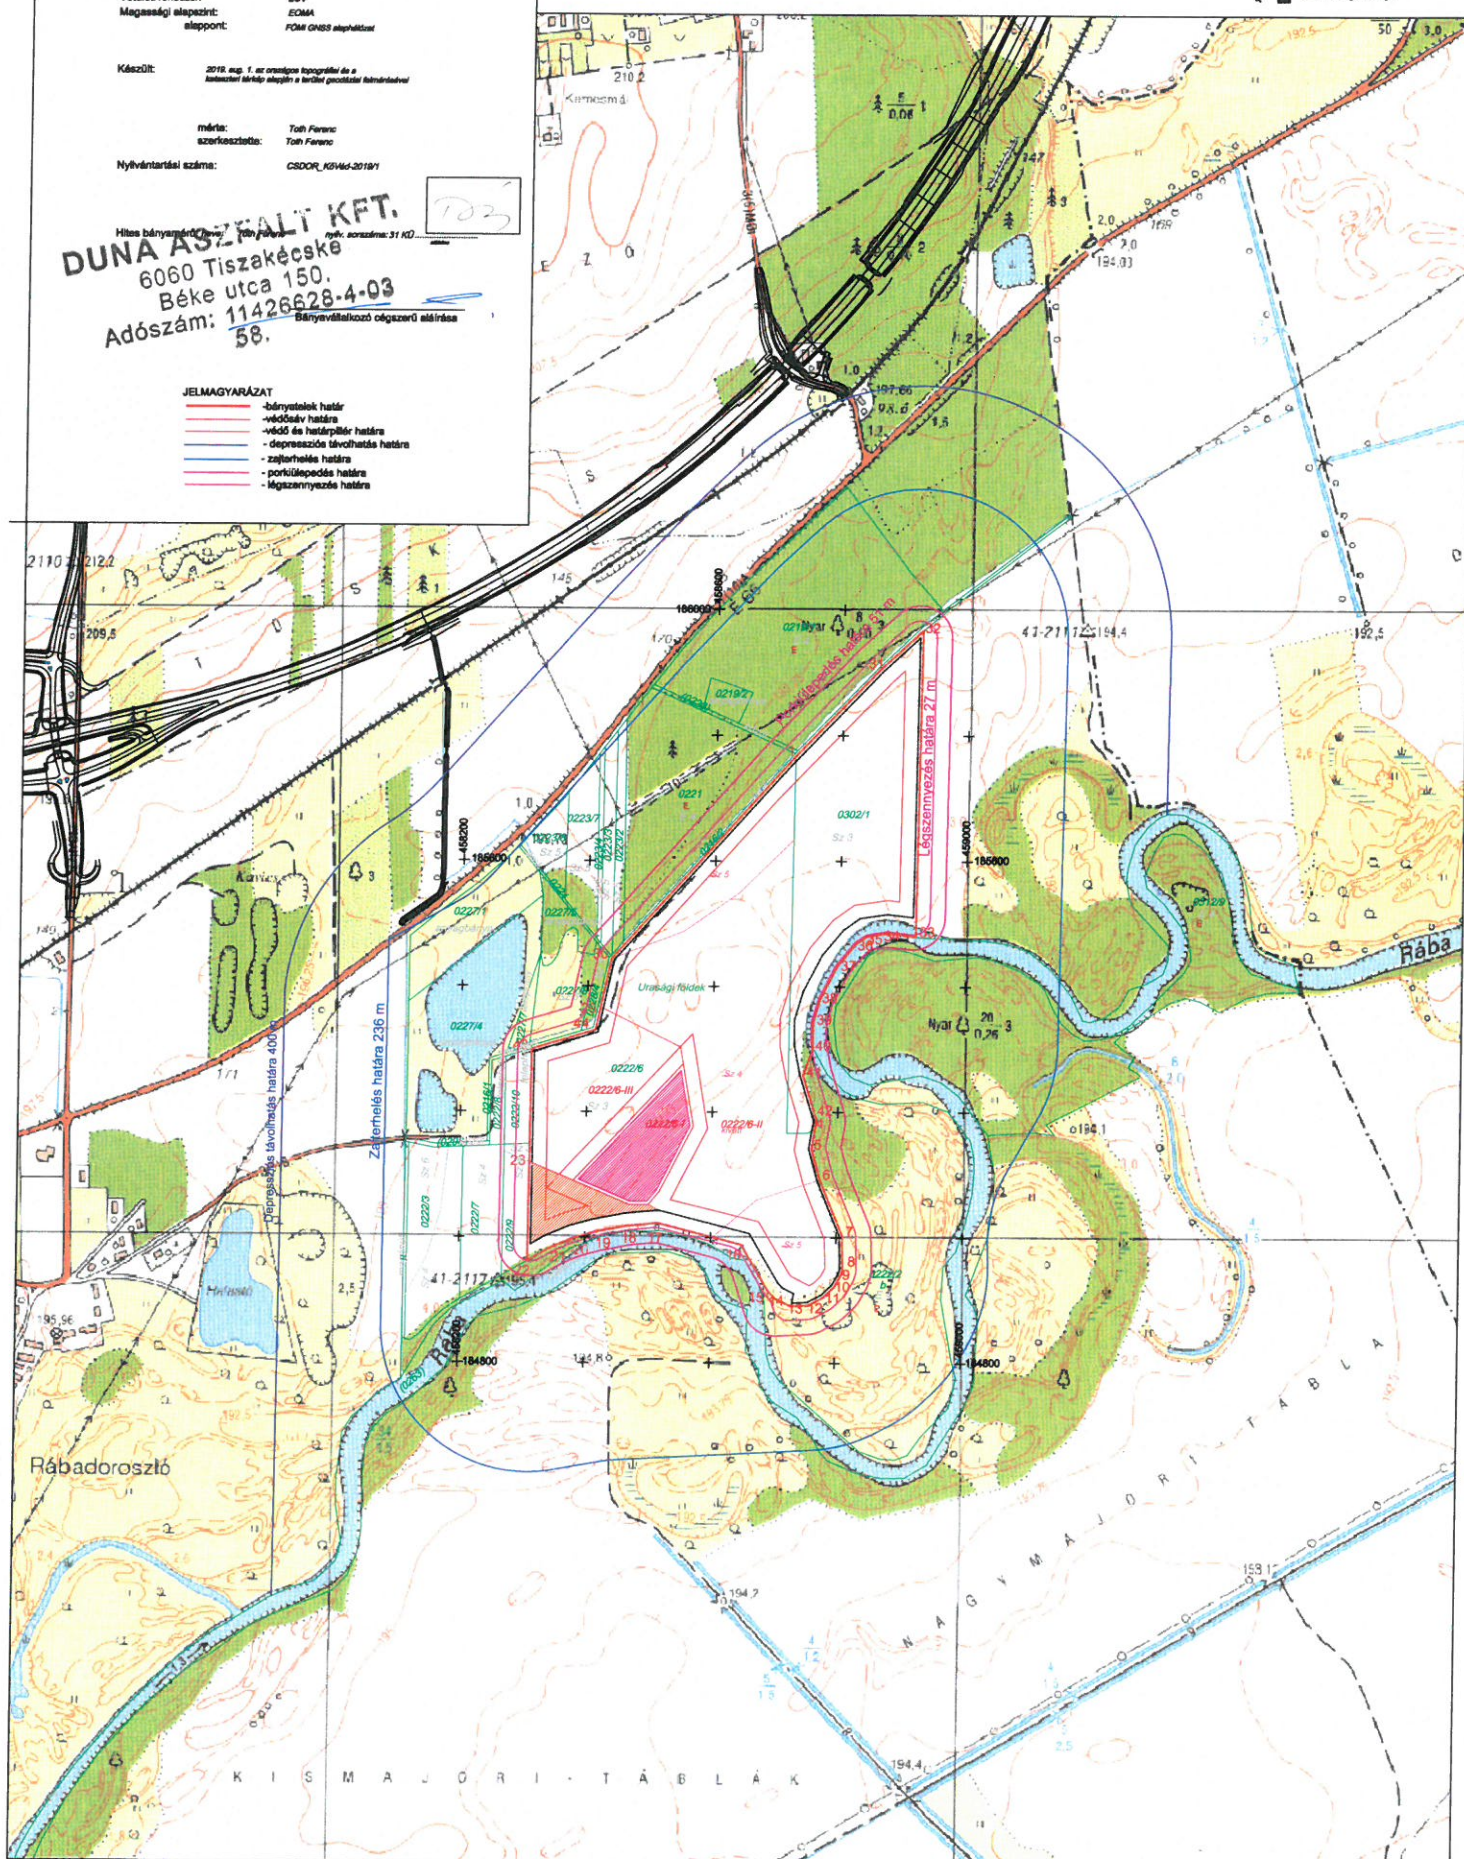

DUNA ASZFALT ÚT ÉS MÉLYÉPÍTŐ KFT.
6060 Tiszakécske, Béke u. 150.

Csákánydoroszló I. - homokos kavics, agyagos törmelék
Tájérendezési térkép

M 1:2000

Vegetációs rendszer: EOVA
Magassági alaprajz: PDM GNSS alapú

Készült: 2018. június 14. az országos topográfiai és a
térképészeti törvény alapján a terület geodéziai felméréseivel

mérés: Tóth Ferenc
szerkesztés: Tóth Ferenc

Nyilvántartási szám: CSODOK 1717/2018/2

DUNA ASZFALT KFT.
6060 Tiszakécske
Béke utca 150.
Adószám: 11426628-4-03
58.

Bányavállalkozó cégvezető aláírása




Alaprajzának tengerszint feletti magassága: 180,0 m B.F.
Fekvéslajának tengerszint feletti magassága: 193,75 m B.F.
A bányászat területe: 32 ha 8520,2 m²

A bányatelekhatár: Uőreponájának koordinátái
EOV rendszerben

Törzspont	Y (m)	X (m)	Z (mBf)
1	458725.83	185767.25	192.9
31	458859.04	185906.04	192.5
32	458925.63	185967.81	192.5
33	458926.18	185480.16	193.4
34	458875.42	185485.61	193.4
35	458842.49	185480.75	193.3
36	458823.47	185468.62	193.3
37	458796.80	185433.66	193.4
38	458770.28	185381.85	193.4
39	458759.00	185343.40	193.6
40	458759.43	185302.29	193.6
41	458743.93	185259.56	193.5
42	458766.84	185186.39	193.8
43	458764.18	185173.82	193.9
4	458759.33	185142.49	193.8
5	458775.11	185092.73	193.9
6	458809.71	185004.06	194.4
7	458811.16	184948.36	194.0
8	458808.80	184941.00	194.0
9	458797.99	184921.60	193.9
10	458780.84	184905.13	194.0
11	458756.95	184892.41	194.0
12	458729.89	184890.97	194.3
13	458703.73	184903.53	194.6
14	458691.98	184916.19	194.6
15	458648.85	184989.18	194.0
16	458515.22	185022.99	194.5
17	458466.08	185018.39	194.5
18	458415.23	185008.45	194.2
19	458379.99	184998.37	194.0
20	458346.66	184984.24	194.2
21	458308.47	184963.25	194.2
22	458309.72	185119.75	194.2
23	458311.16	185299.96	193.8
24	458412.89	185330.53	193.5
25	458419.89	185366.90	193.5
30	458436.46	185444.17	193.4

FÖLDTANI ÁTLAGSZELVÉNY
M=1:200

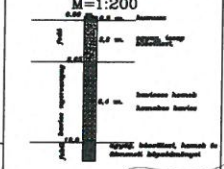

DUNA ASZFALT KFT.
6060 TISZAKÉCSKE
Béke u. 150.

Csákydoroszló I. - kavics
agyagos lörmelék

TÁJVÉDELMI TÉRKÉP

M 1:10000

Jelölés:

- tervezett feltöltés területe
- heverő iszapfő védelmi terület
- ingatlan terület határ
- bányatelek terület határa

DUNA ASZFALT KFT.

6060 Tiszakécske

Béke utca 150.

Adószám: 11426628-4-03

58.

A bányavállalkozó cégzáró állítása

Natura 2000 (SAC) különleges természetmegőrzési területek

Natura 2000 (SPA) különleges madárvédelmi területek

Összesített Natura 2000 területek

Nemzeti Ökológiai Hálózat (NÖH)

NÖH magterület

NÖH ökológiai folyosó

NÖH védőzóna

Nemzeti Ökológiai Hálózat 2017. januári munkaréteg

Ex lege védett víznyelő

Ex lege védett forrás

Ex lege védett földvár

Ex lege védett kunhalom

Ex lege védett szikes tó

Ex lege védett láp


Országos jelentőségű védett természeti terület

nemzeti park

tájvédelmi körzet

természetvédelmi terület

természeti emlék

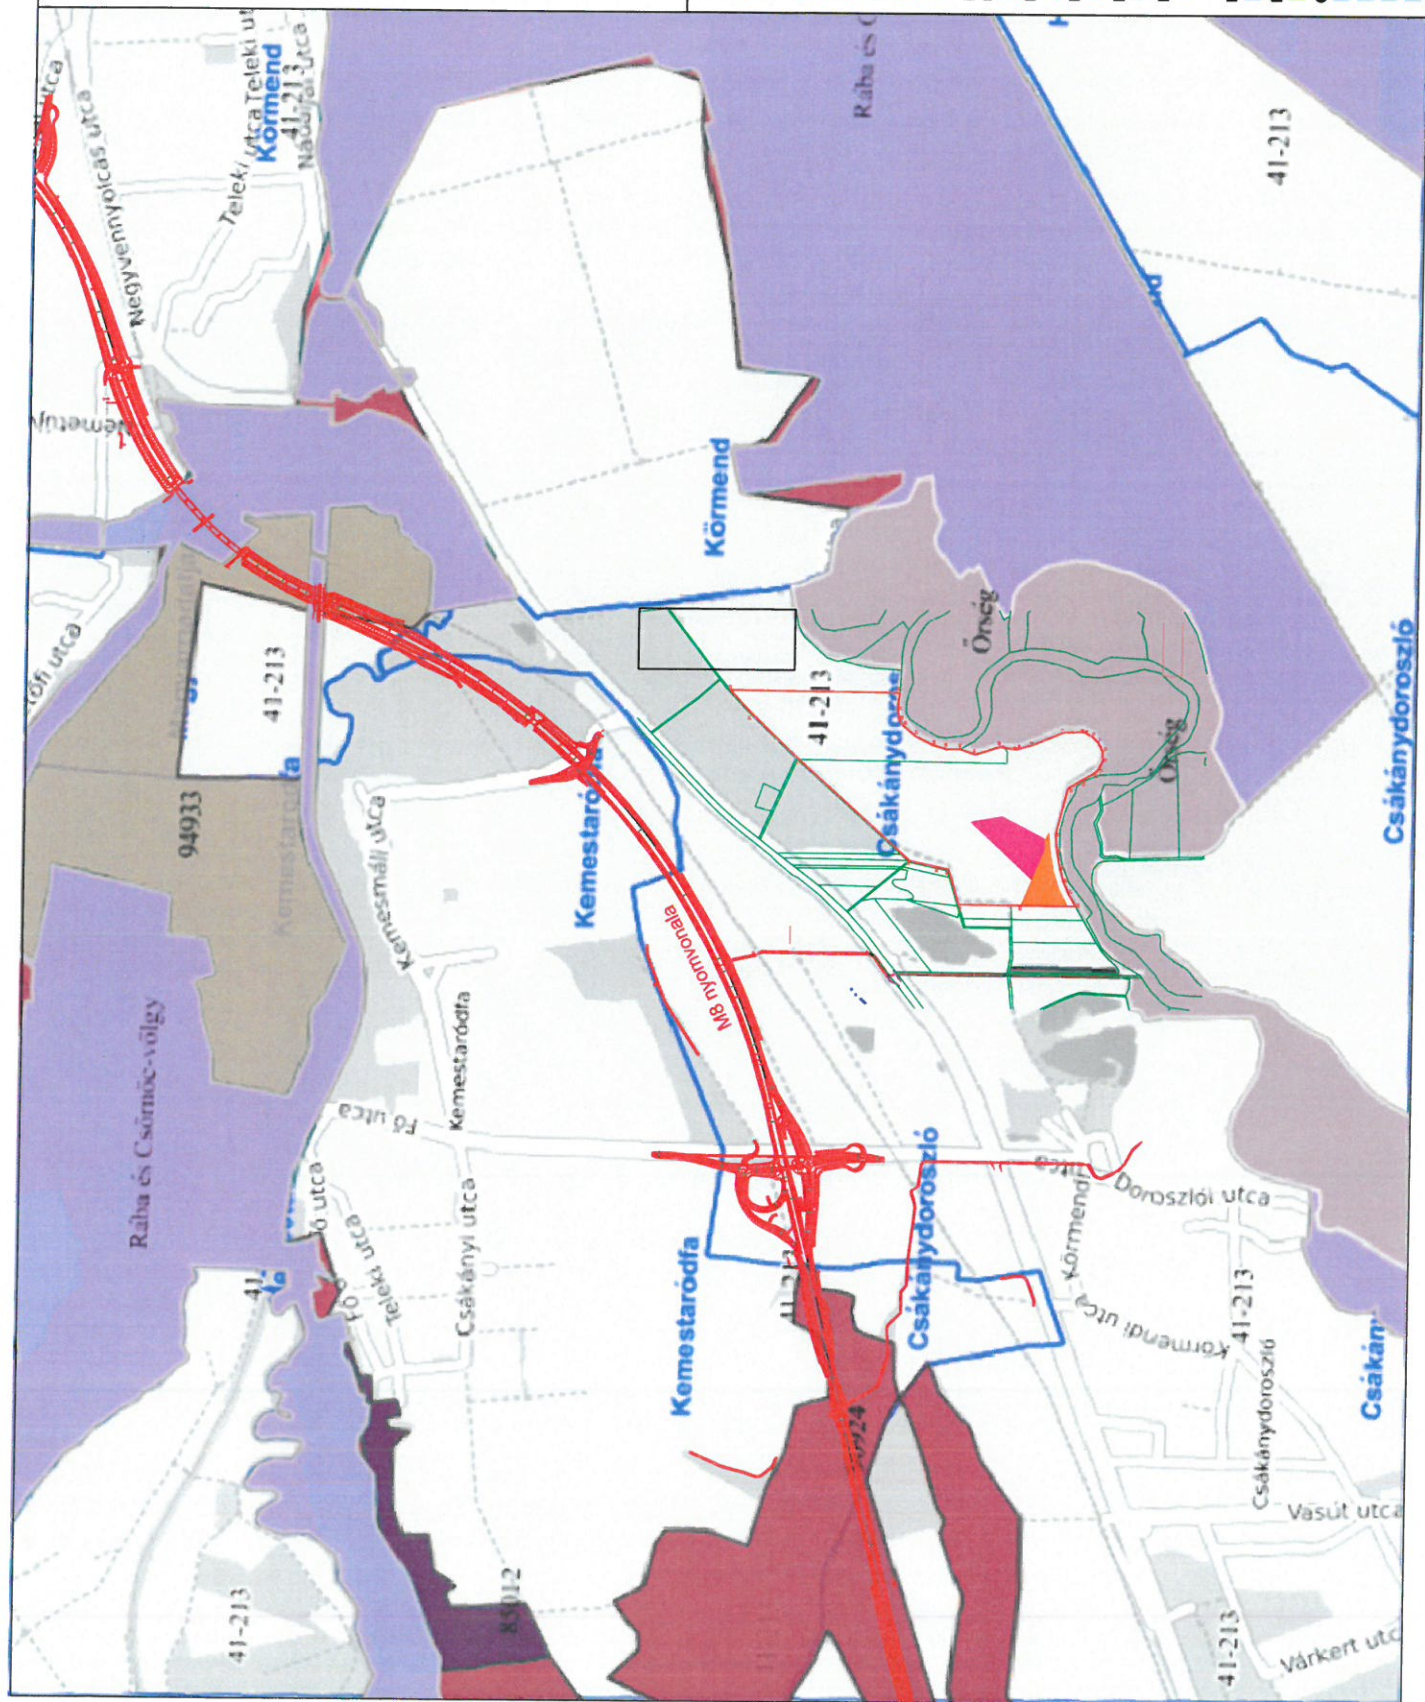

DUNA ASZFALT ÚT ÉS MÉLYÉPÍTŐ KFT.
6060 Tiszakécske, Béke u. 150.

Csákánydoroszló I. - homokos kavics, agyagos törmelék
tervezett bővítése
Bányatelek térkép
M 1:2000

Vetítő rendszer: EOV
Magassági alappont: EOMA
Alappont: FOMA (GNSS alapú)

Készült: 2018. június 14. az országos topográfiai és a
bányászati térkép alapján a terület geodetikus felméréseivel

mérés: Tóth Ferenc

szerkesztés: Tóth Ferenc

Nyilvántartási szám: CSZOR_87_2018/03

Utolsó kiegészítés dátuma: 2018. 07. 30.

DUNA ASZFALT KFT.
6060 Tiszakécske
Béke utca 150.

Adószám: 11426628-4-03

Bányavállalkozó cég szerzői aláírása




Alaprajznak tengerszint feletti magassága: 180,0 m B.F.
Fodlajznak tengerszint feletti magassága: 193,75 m B.F.
A bányatelek területa: 32 ha 8520,2 m²

A bányatelek határát tőrszempontjainak koordinátái
EOV rendszerben

Tőrszempont	Y (m)	X (m)	Z (mB.F.)
1	458723.83	185767.25	192.9
31	458859.04	185906.04	192.5
32	458925.63	185967.81	192.5
33	458925.18	185840.16	193.4
34	458875.42	185485.61	193.4
35	458842.49	185480.75	193.3
36	458825.47	185468.62	193.3
37	458796.80	185433.66	193.4
38	458770.28	185381.85	193.4
39	458759.00	185343.40	193.6
40	458759.43	185302.29	193.6
41	458743.93	185259.56	193.5
42	458766.84	185186.39	193.8
43	458764.18	185173.82	193.9
44	458759.33	185142.49	193.8
5	458773.11	185092.73	193.9
6	458809.71	185004.06	194.4
7	458811.16	184948.36	194.0
8	458808.80	184941.00	194.0
9	458797.99	184921.60	193.9
10	458780.84	184905.13	194.0
11	458756.95	184892.41	194.0
12	458729.89	184880.97	194.3
13	458703.73	184903.53	194.6
14	458691.58	184916.19	194.6
15	458648.85	184899.18	194.0
16	458515.22	185022.99	194.5
17	458466.68	185018.39	194.5
18	458415.23	185008.45	194.2
19	458379.99	184995.37	194.0
20	458346.66	184984.24	194.2
21	458308.47	184962.25	194.2
22	458309.72	185119.75	194.2
23	458311.16	185299.96	193.8
24	458412.09	185330.53	193.5
29	458419.89	185366.90	193.5
30	458436.46	185444.17	193.4

FÖLDTANI ÁTLAGSZELVÉNY
M=1:200

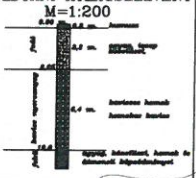

JELMAGYARÁZAT
- bányatelek határ
- védősáv határa
- védő és határpálya határa
- határpályákkal körbe határa

F8
O 193.75
191.45
184.45
181.75
- kútató forrás
- tervezett bővítés terület
- természetvédelmi célterület
- meddővel visszatöltésre tervezett terület

élőhelyfolt

