


A-A Metszet M=1:100

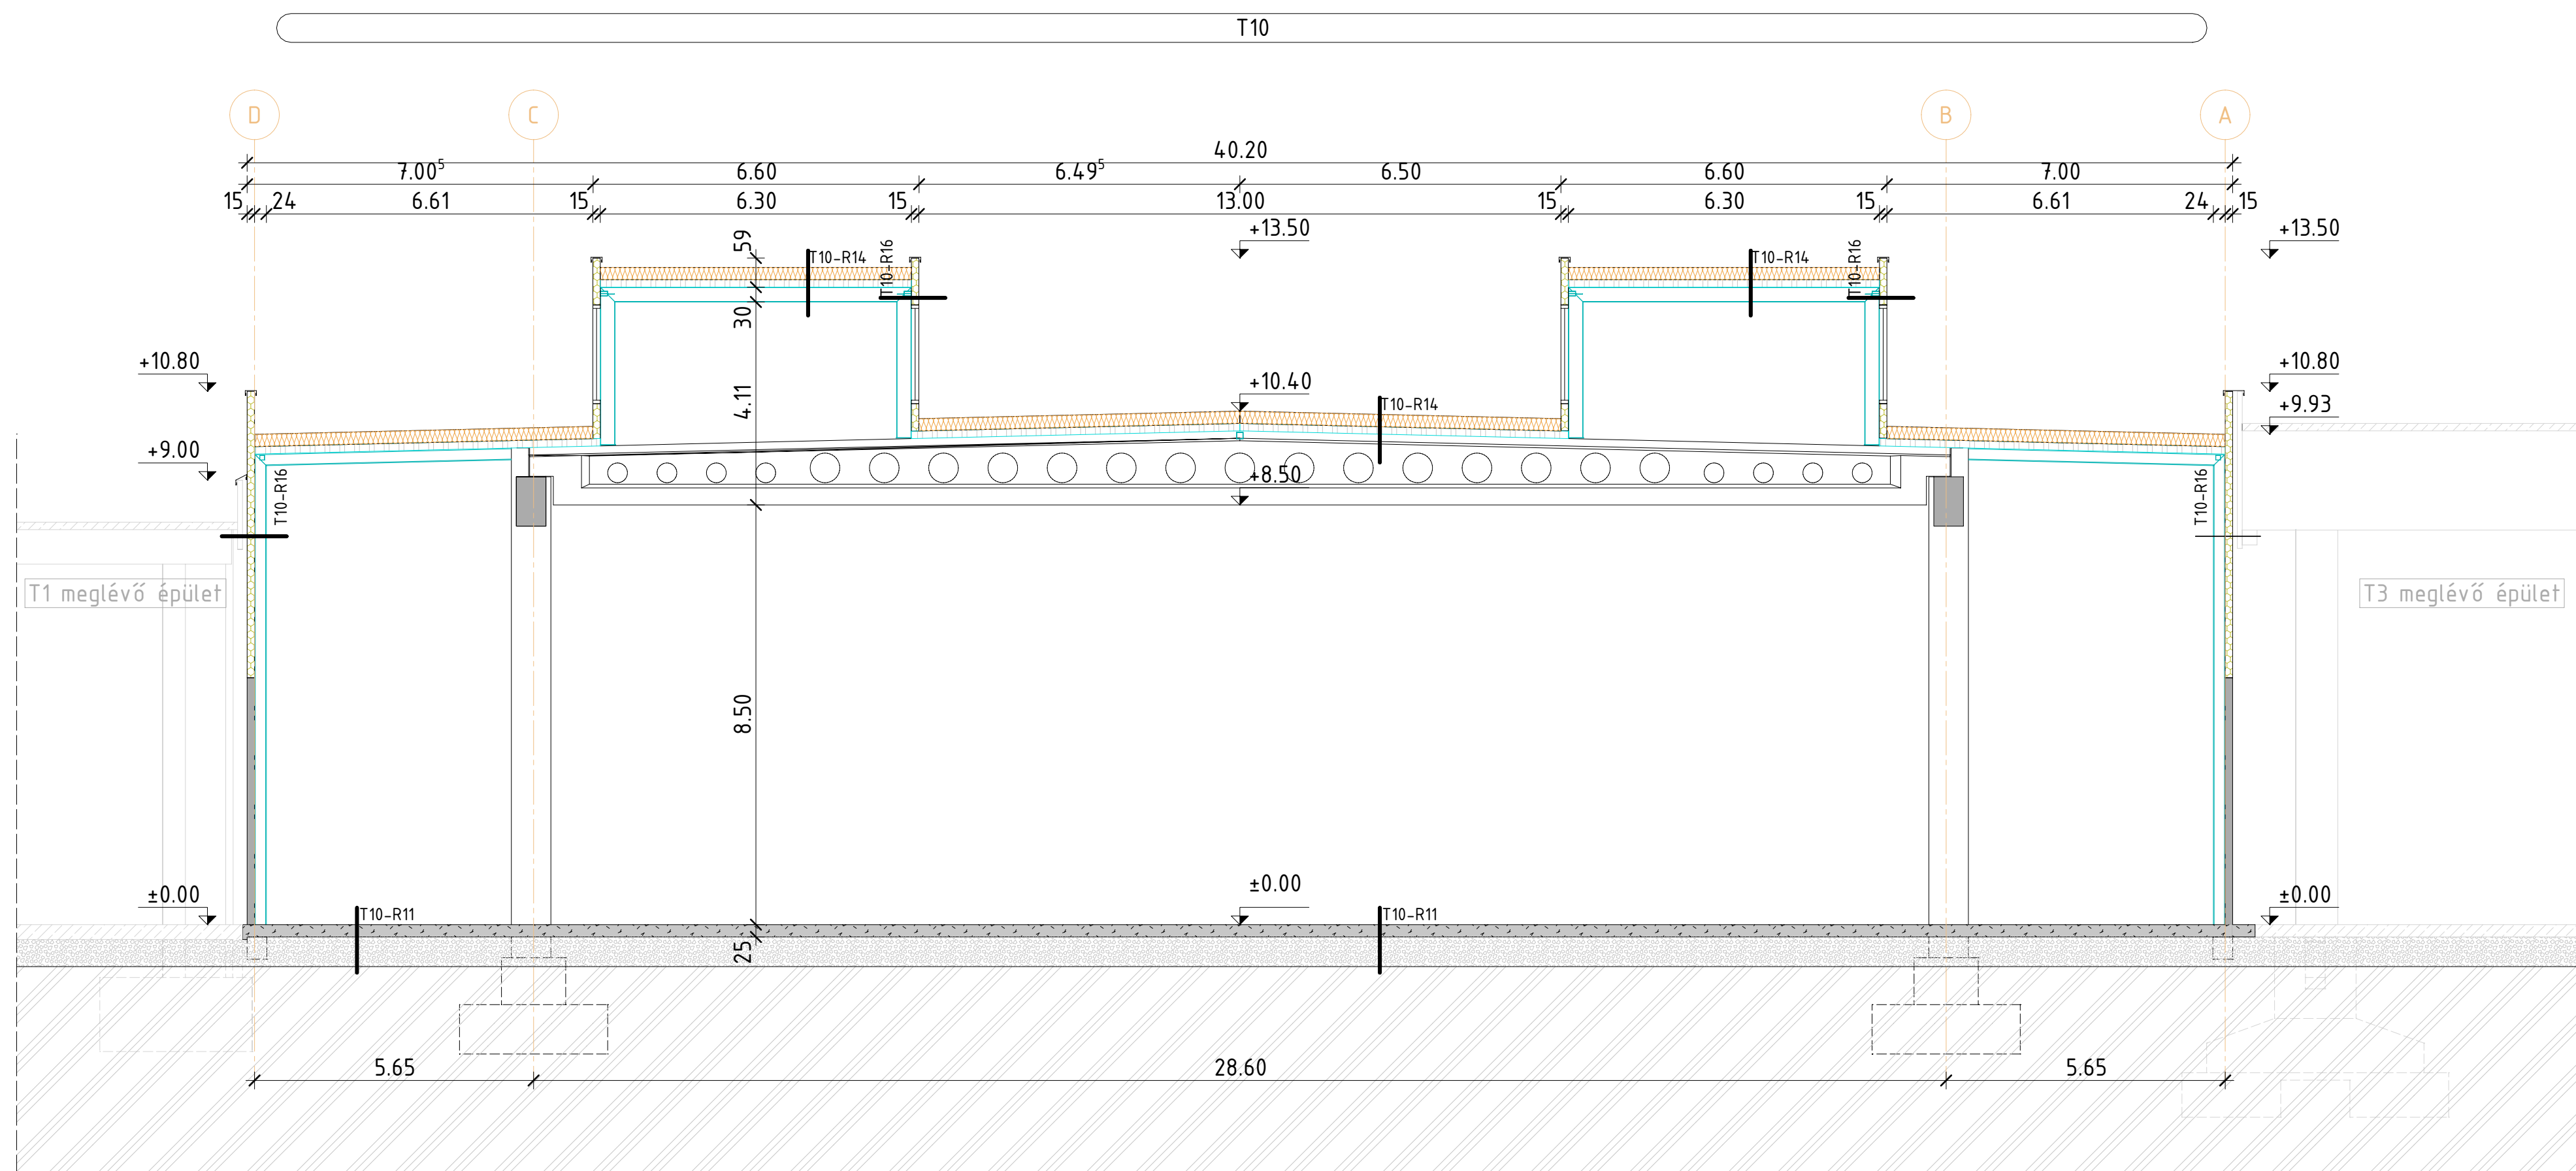


B-B Metszet M=1:100

Jelmagyarázat

- XPS Hőszigetelés
- Ásánygyapot hőszigetelés
- Szendvicspanel
- Trapézlemez
- Ytong falazott szerkezet
- Előregyártott vasbeton
- Monolit vasbeton
- Acélszerkezet
- Aljzatbeton
- Gipszkarton álmennyezet
- Gipszkarton
- Impregnált gipszkarton
- Zúzottkő
- Termett talaj
- Ipari padló
- Tűzgátló szerkezetek

±0,00=204,86 mBf

04					
03					
02					
01	Engedélyezési – első kiadás			2022.03.04.	
Kiadás	Leírás		Szerk.	Ellen.	Dátum
Építtető					
<div></div> <div>BPW–Hungária Kft. 9700 Szombathely, Körömdi út 98.</div>					
Építési projekt					
<div>Nyugati összekötő csarnok</div> <div>9700 Szombathely, Körömdi út 98. Hrsz.: 13347/1</div>					
Generál tervező			Szakági tervező		
<div></div> <div>M Mérnöki Iroda Kft. 7621 Pécs, Mátyás király u. 23. mmernoki@mmernoki.hu +36 30 977 2032</div>			<div></div> <div>M Mérnöki Iroda Kft. 7621 Pécs, Mátyás király u. 23. mmernoki@mmernoki.hu +36 30 977 2032</div>		
Tervfázis			Szakág		
Engedélyezési			Építészeti		
Munkaszám	Terv száma			Megbízás azonosító	
2112	P_AR-000-300-01			-	
Terv megnevezése					
T10 Szerelőcsarnok, B3 Szociális épület					
A–A, B–B Metszetek					
Szerkesztette		Tervezte	Ellenőrizte/Checked		
		É 02-1476	T 02-0440		
Pap Iván		Sándor Diána	Perl Tamás		
Ez a terv az M Mérnöki Iroda Kft. tulajdona, másolása és újrafelhasználása az M Mérnöki Iroda Kft. engedélye nélkül tilos!					